

ST_ART PIĄTKOWO

_KLATKA A MIESZKANIE NR 37

PIĘTRO: 8
LICZBA POKOI: 4
WYSOKOŚĆ MIESZKANIA: 2,71 m
POWIERZCHNIA UŻYTKOWA: 83,15 m²

1. KOMUNIKACJA	12,05 m ²
2. POKÓJ DZIENNY Z ANEKSEM	32,48 m ²
3. WC	1,97 m ²
4. ŁAZIENKA	5,86 m ²
5. SYPIALNIA	10,12 m ²
6. SYPIALNIA	10,11 m ²
7. SYPIALNIA	10,56 m ²
8. LOGGIA	9,58 m ²

www.startpiatkowo.com

Podane na karcie wymiary oraz powierzchnie pomieszczeń mają charakter projektowy i mogą nieznacznie różnić się od wymiarów i powierzchni w wybudowanym budynku. Umeblowanie oraz zagospodarowanie terenu jest tylko wizualizacją i nie stanowi oferty handlowej – ma jedynie charakter poglądowy przybliżający wielkość mieszkania.





Biuro sprzedaży Nickel Development

ul. Piątkowska 110, Poznań

T. +48 61 639 76 50

E. sprzedaz@nickel.com.pl

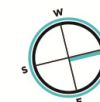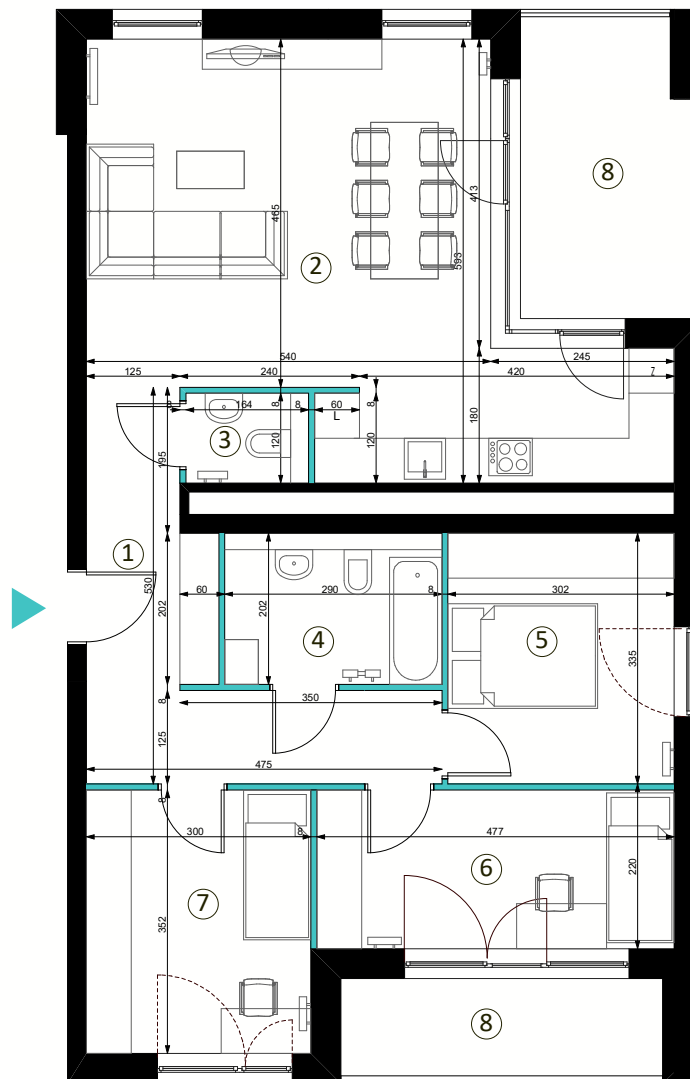


■ ściany z możliwością rozbiórki
■ ściany bez możliwości rozbiórki



SKALA 1:100

_PLAN ZAGOSPODAROWANIA TERENU

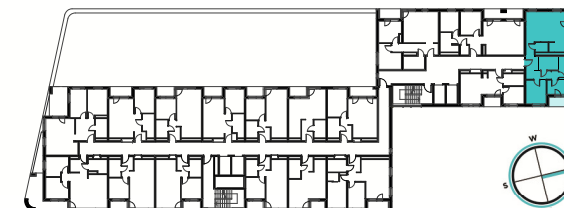

_RZUT
KONDYGNACJI