

ST_ART PIĄTKOWO

_KLATKA A MIESZKANIE NR 41

PIĘTRO: 9
LICZBA POKOI: 4
WYSOKOŚĆ MIESZKANIA: 2,71 m
POWIERZCHNIA UŻYTKOWA: 83,15 m²

| | |
|----------------------------|----------------------|
| 1. KOMUNIKACJA | 12,05 m ² |
| 2. POKÓJ DZIENNY Z ANEKSEM | 32,48 m ² |
| 3. WC | 1,97 m ² |
| 4. ŁAZIENKA | 5,86 m ² |
| 5. SYPIALNIA | 10,12 m ² |
| 6. SYPIALNIA | 10,11 m ² |
| 7. SYPIALNIA | 10,56 m ² |
| 8. LOGGIA | 9,58 m ² |

www.startpiatkowo.com

Podane na karcie wymiary oraz powierzchnie pomieszczeń mają charakter projektowy i mogą nieznacznie różnić się od wymiarów i powierzchni w wybudowanym budynku. Umeblowanie oraz zagospodarowanie terenu jest tylko wizualizacją i nie stanowi oferty handlowej – ma jedynie charakter poglądowy przybliżający wielkość mieszkania.





Biuro sprzedaży Nickel Development

ul. Piątkowska 110, Poznań

T. +48 61 639 76 50

E. sprzedaz@nickel.com.pl

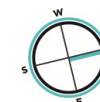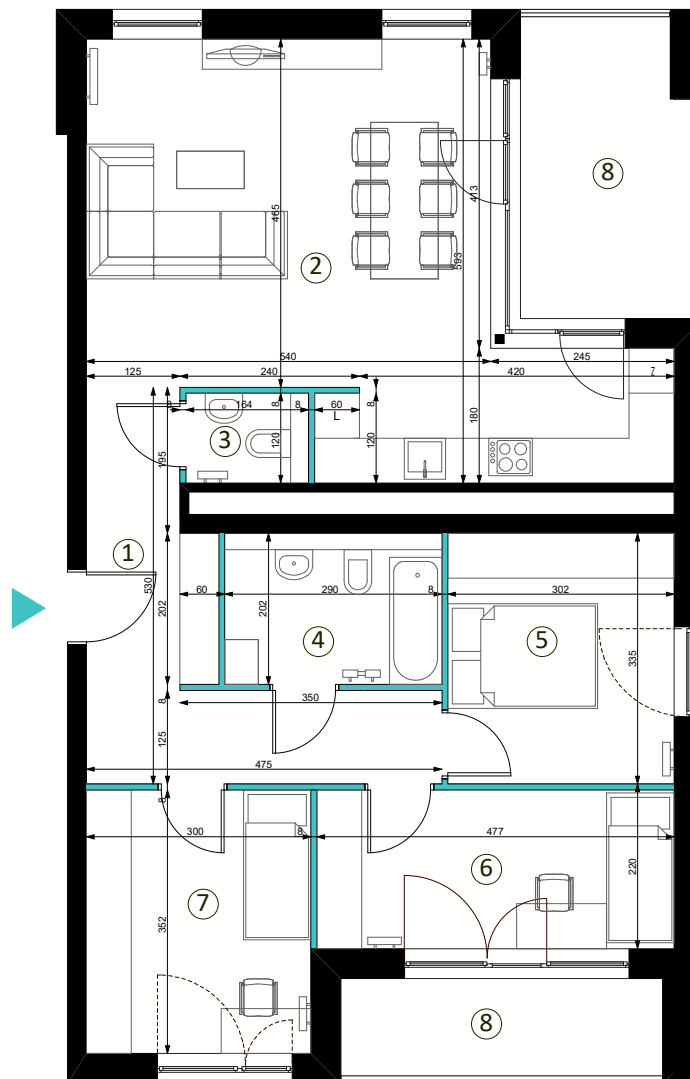


■ ściany z możliwością rozbiórki
■ ściany bez możliwości rozbiórki



SKALA 1:100

_PLAN ZAGOSPODAROWANIA TERENU

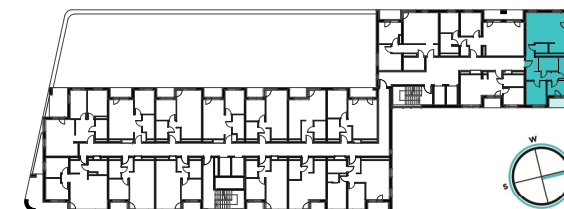

_RZUT
KONDYGNACJI