


ST_ART

PIĄTKOWO

_KLATKA B MIESZKANIE NR 7

PIĘTRO: 1
LICZBA POKOI: 2
WYSOKOŚĆ MIESZKANIA: 2,71 m
POWIERZCHNIA UŻYTKOWA: 42,92 m²

1. KOMUNIKACJA	5,01 m ²
2. POKÓJ DZIENNY Z ANEKSEM	22,10 m ²
3. SYPIALNIA	10,16 m ²
4. ŁAZIENKA	5,65 m ²
5. TARAS	27,88 m ²

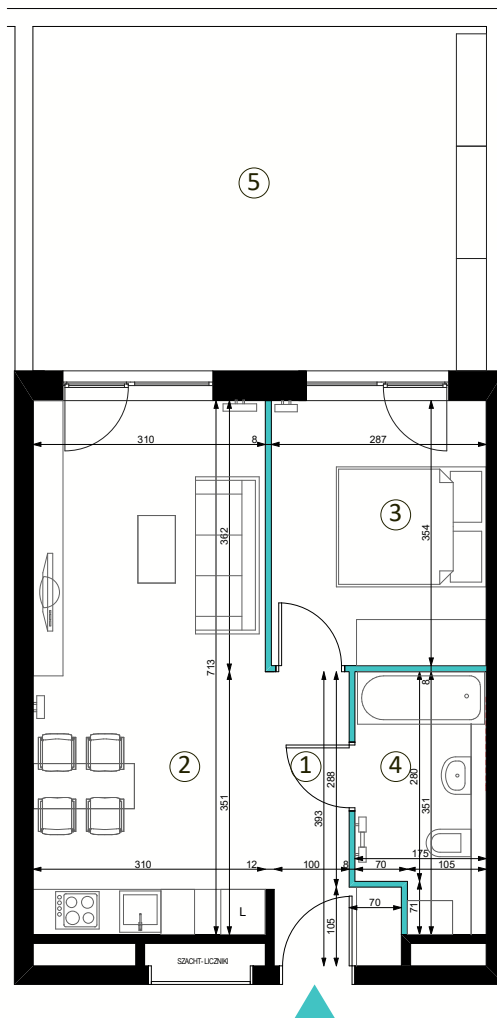

www.startpiatkowo.com

Podane na karcie wymiary oraz powierzchnie pomieszczeń mają charakter projektowy i mogą nieznacznie różnić się od wymiarów i powierzchni w wybudowanym budynku. Umeblowanie oraz zagospodarowanie terenu jest tylko wizualizacją i nie stanowi oferty handlowej – ma jedynie charakter poglądowy przybliżający wielkość mieszkania.




Biuro sprzedaży Nickel Development

ul. Piątkowska 110, Poznań

T. +48 61 639 76 50

E. sprzedaz@nickel.com.pl

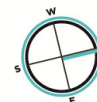


ściany z możliwością rozbiorczy

ściany bez możliwości rozbiorczy



SKALA 1:100

_PLAN ZAGOSPODAROWANIA TERENU

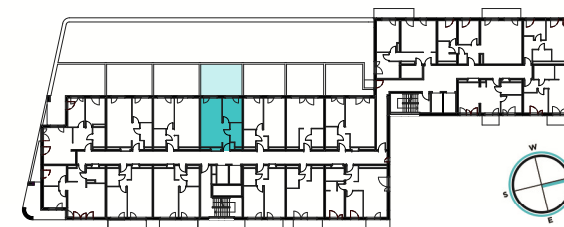

_RZUT
KONDYGNACJI