

ST_ART

PIĄTKOWO

_KLATKA B MIESZKANIE NR 8

PIĘTRO: 1
LICZBA POKOI: 2
WYSOKOŚĆ MIESZKANIA: 2,71 m
POWIERZCHNIA UŻYTKOWA: 42,89 m²

1. KOMUNIKACJA 4,47 m²
2. ŁAZIENKA 4,38 m²
3. SYPIALNIA 13,06 m²
4. POKÓJ DZIENNY Z ANEKSEM 20,98 m²
5. TARAS 27,88 m²

www.startpiatkowo.com

Podane na karcie wymiary oraz powierzchnie pomieszczeń mają charakter projektowy i mogą nieznacznie różnić się od wymiarów i powierzchni w wybudowanym budynku. Umeblowanie oraz zagospodarowanie terenu jest tylko wizualizacją i nie stanowi oferty handlowej – ma jedynie charakter poglądowy przybliżający wielkość mieszkania.





Biuro sprzedaży Nickel Development

ul. Piątkowska 110, Poznań

T. +48 61 639 76 50

E. sprzedaz@nickel.com.pl

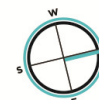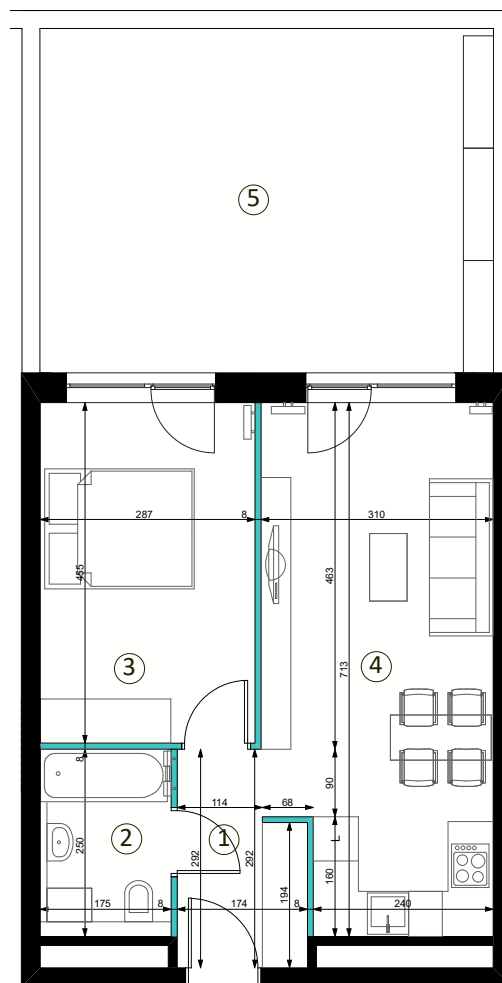


■ ściany z możliwością rozbiorczy
■ ściany bez możliwości rozbiorczy



SKALA 1:100

_PLAN ZAGOSPODAROWANIA TERENU

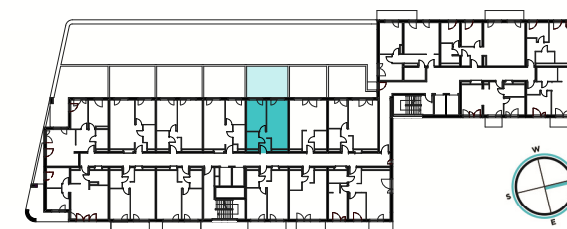

_RZUT
KONDYGNACJI