



FIQUS

MARCELIN



ul. Świerzawska 11A, Poznań 60-321

KLATKA: A
PIĘTRO: 3


MIESZKANIE A/13

1	POKÓJ Z ANEKSEM KUCHENNYM	19,72 m ²
2	SYPIALNIA	13,44 m ²
3	ŁAZIENKA	4,55 m ²
4	KORYTARZ	5,90 m ²



POW. UŻYTKOWA

43,61 m²

PLAN ZAGOSPODAROWANIA TERENU

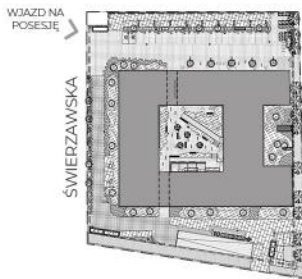

RZUT KONDYGNACJI

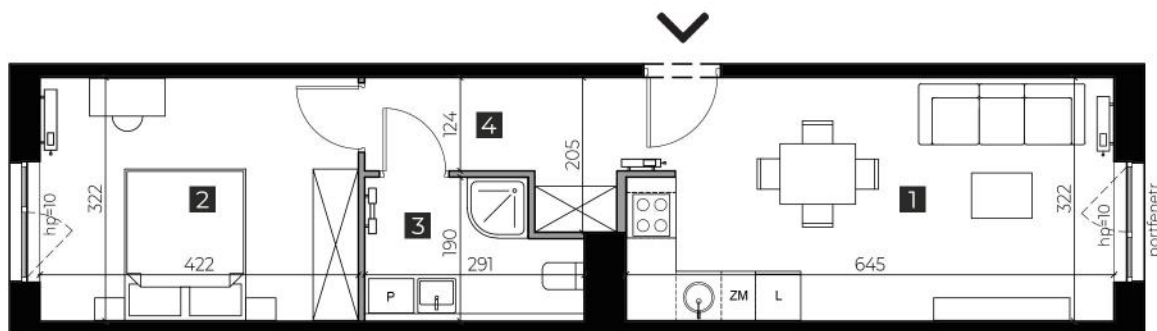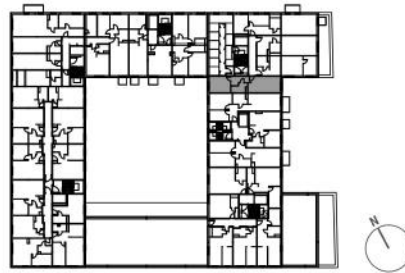

ŚCIANA Z MOŻLIWOŚCIĄ ROZBIÓRKI

ŚCIANA BEZ MOŻLIWOŚCI ROZBIÓRKI

0 1 2m

skala 1:100

WWW.FIQUSMARCELIN.PL

Podana na karcie powierzchnia pomieszczeń jest powierzchnią projektową i może się nieznacznie różnić od powierzchni w wybudowanym budynku. Aranżacja mieszkania jest tylko wizualizacją i nie stanowi oferty handlowej - ma jedynie charakter poglądowy, przybliżający wielkość mieszkania. Nieruchomość wspólna i sposób jej zagospodarowania podlegają ochronie na podstawie ustawy z dn. 04.02.1994 r. o prawie autorskim i prawach pokrewnych (tj. Dz.U. 2019, poz 1233).

Investor: QUATROL SP. Z O.O.

Komercjalizacja:

Nickel Development, ul. Piątkowska 110, Poznań

T: +48 506 175 176, E. sprzedaz@nickel.com.pl

