



FIQUS

MARCELIN



ul. Świerzawska 11A, Poznań 60-321

KLATKA: A
PIĘTRO: 4

MIESZKANIE A/14




1	POKÓJ Z ANEKSEM KUCHENNYM	24,87 m ²
2	SYPIALNIA	10,15 m ²
3	POKÓJ	8,20 m ²
4	ŁAZIENKA	5,40 m ²
5	KORYTARZ	9,04 m ²

POW. UŻYTKOWA
TARAS

57,66 m²
9,09 m²

PLAN ZAGOSPODAROWANIA TERENU

RZUT KONDYGNACJI

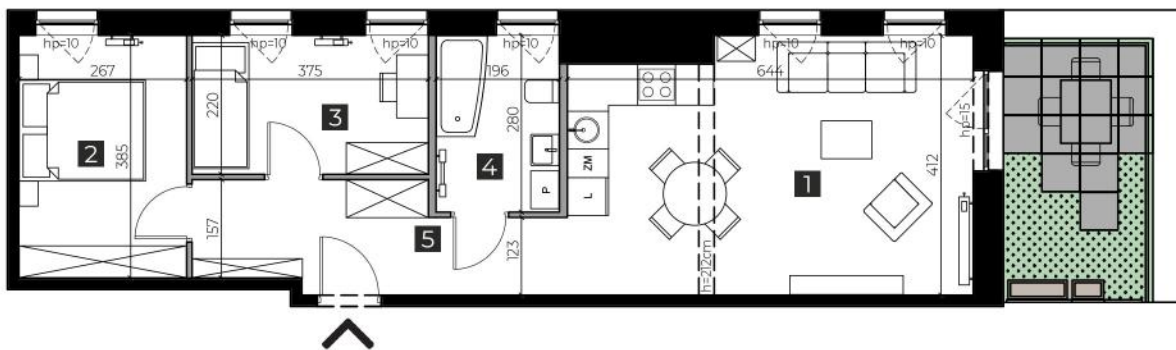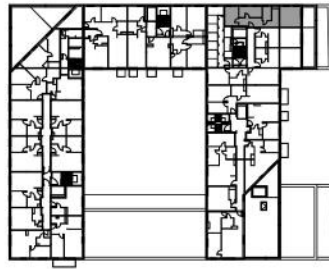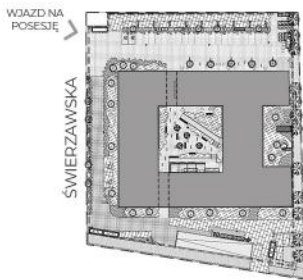

 POWIERZCHNIA UTWARDZONA 4,96 m²
 POWIERZCHNIA ZIELONA 4,13 m²

— ŚCIANA Z MOŻLIWOŚCIĄ ROZBIÓRKI

— ŚCIANA BEZ MOŻLIWOŚCI ROZBIÓRKI

0 1 2m

skala 1:120

WWW.FIQUSMARCELIN.PL

Podana na karcie powierzchnia pomieszczeń jest powierzchnią projektową i może się nieznacznie różnić od powierzchni w wybudowanym budynku. Aranżacja mieszkania jest tylko wizualizacją i nie stanowi oferty handlowej - ma jedynie charakter poglądowy, przybliżający wielkość mieszkania. Nieruchomość wspólna i sposób jej zagospodarowania podlegają ochronie na podstawie ustawy z dn. 04.02.1994 r. o prawie autorskim i prawach pokrewnych (tj. Dz.U. 2019, poz 1233).

Investor: QUATROL SP. Z O.O.

Komercjalizacja:

Nickel Development, ul. Piątkowska 110, Poznań

T: +48 506 175 176, E. sprzedaz@nickel.com.pl

