



FIQUS

MARCELIN



KLATKA: A
PIĘTRO: 4

MIESZKANIE A/15

1	POKÓJ Z ANEKSEM KUCHENNYM	24,27 m ²
2	ŁAZIENKA	4,50 m ²
3	KORYTARZ	4,06 m ²




ul. Świerawska 11A, Poznań 60-321

POW. UŻYTKOWA
TARAS

32,83 m²
15,99 m²

PLAN ZAGOSPODAROWANIA TERENU

RZUT KONDYGNACJI

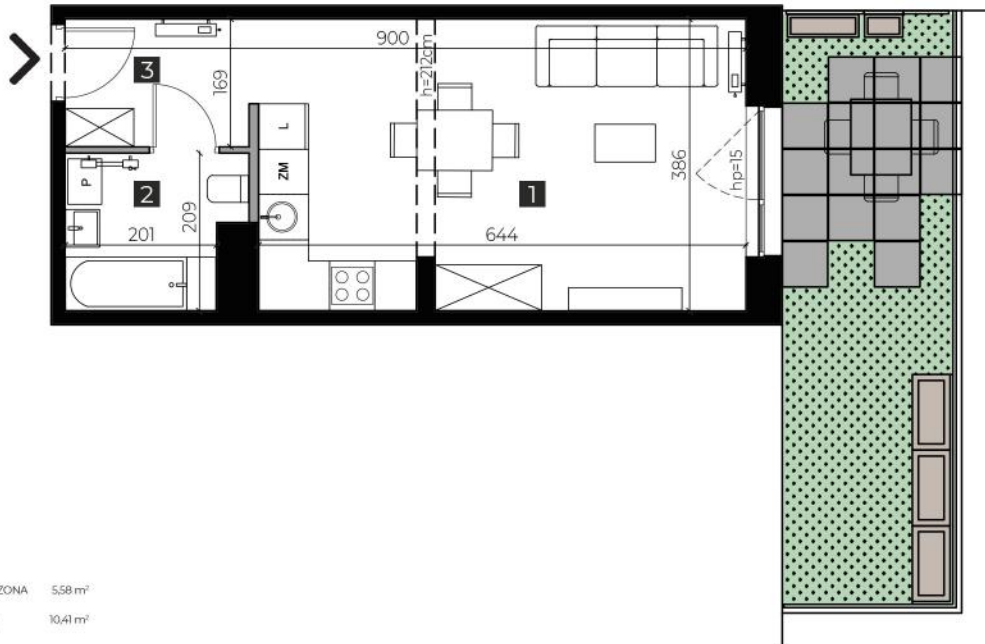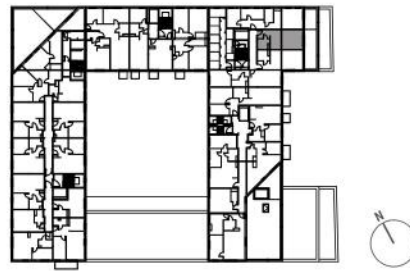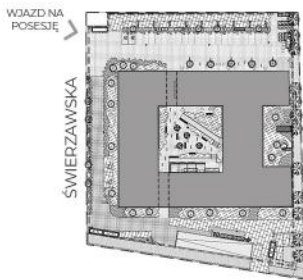

POWIERZCHNIA UTWARDZONA 5,58 m²
POWIERZCHNIA ZIELONA 10,41 m²

ŚCIANA Z MOŻLIWOŚCIĄ ROZBIÓRKI

ŚCIANA BEZ MOŻLIWOŚCI ROZBIÓRKI

0 2m

skala 1:100

WWW.FIQUSMARCELIN.PL

Podana na karcie powierzchnia pomieszczeń jest powierzchnią projektową i może się nieznacznie różnić od powierzchni w wybudowanym budynku. Aranżacja mieszkania jest tylko wizualizacją i nie stanowi oferty handlowej - ma jedynie charakter poglądowy, przybliżający wielkość mieszkania. Nieruchomość wspólna i sposób jej zagospodarowania podlegają ochronie na podstawie ustawy z dn. 04.02.1994 r. o prawie autorskim i prawach pokrewnych (tj. Dz.U. 2019, poz 1233).

Investor: QUATROL SP. Z O.O.

Komercjalizacja:

Nickel Development, ul. Piątkowska 110, Poznań

T: +48 506 175 176, E. sprzedaz@nickel.com.pl

