



# FIQUS

MARCELIN



ul. Świerzawska 11A, Poznań 60-321

KLATKA: A  
PIĘTRO: 6

MIESZKANIE A/22

1	POKÓJ Z ANEKSEM KUCHENNYM	18,69 m <sup>2</sup>
2	SYPIALNIA	10,15 m <sup>2</sup>
3	POKÓJ	8,20 m <sup>2</sup>
4	ŁAZIENKA	5,40 m <sup>2</sup>
5	KORYTARZ	9,04 m <sup>2</sup>


POW. UŻYTKOWA  
TARAS

51,48 m<sup>2</sup>  
3,25 m<sup>2</sup>

PLAN ZAGOSPODAROWANIA TERENU

RZUT KONDYGNACJI

WZGLĘD NA  
POSESIĘ

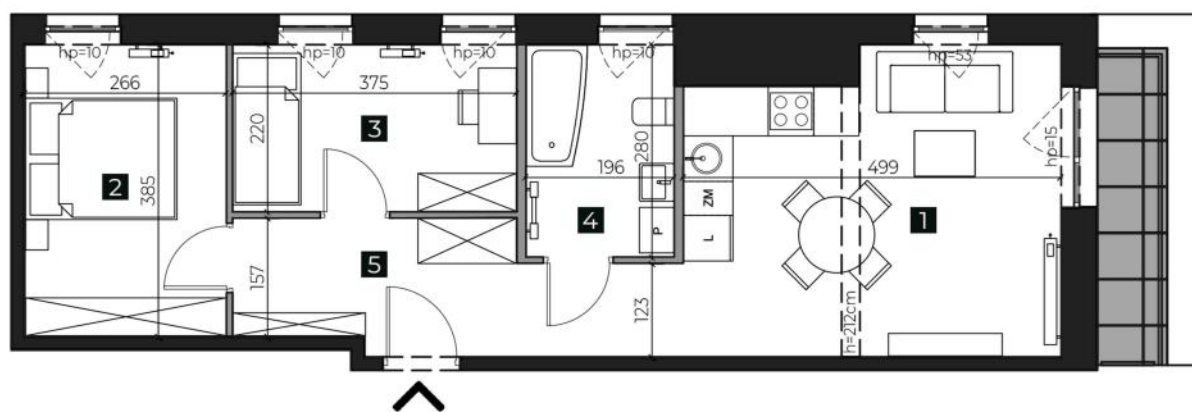

POWIERZCHNIA UTWARDZONA 3,25 m<sup>2</sup>

ŚCIANA Z MOŻLIWOŚCIĄ ROZBIÓRKI

ŚCIANA BEZ MOŻLIWOŚCI ROZBIÓRKI

0 1 2m

skala 1:100

WWW.FIQUSMARCELIN.PL

Podana na karcie powierzchnia pomieszczeń jest powierzchnią projektową i może się nieznacznie różnić od powierzchni w wybudowanym budynku. Aranżacja mieszkania jest tylko wizualizacją i nie stanowi oferty handlowej - ma jedynie charakter poglądowy, przybliżający wielkość mieszkania. Nieruchomość wspólna i sposób jej zagospodarowania podlegają ochronie na podstawie ustawy z dn. 04.02.1994 r. o prawie autorskim i prawach pokrewnych (tj. Dz.U. 2019, poz 123).

Investor: QUATROL SP. Z O.O.

Komercjalizacja:

Nickel Development, ul. Piątkowska 110, Poznań

T: +48 506 175 176, E. sprzedaz@nickel.com.pl

