



ul. Świerawska 11A, Poznań 60-321

FIQUS

MARCELIN




KLATKA: A
PIĘTRO: 6

MIESZKANIE A/26

| | | |
|---|---------------------------|----------------------|
| 1 | POKÓJ Z ANEKSEM KUCHENNYM | 25,34 m ² |
| 2 | SYPIALNIA | 12,50 m ² |
| 3 | ŁAZIENKA | 7,83 m ² |
| 4 | KORYTARZ | 18,03 m ² |


POW. UŻYTKOWA

63,73 m²

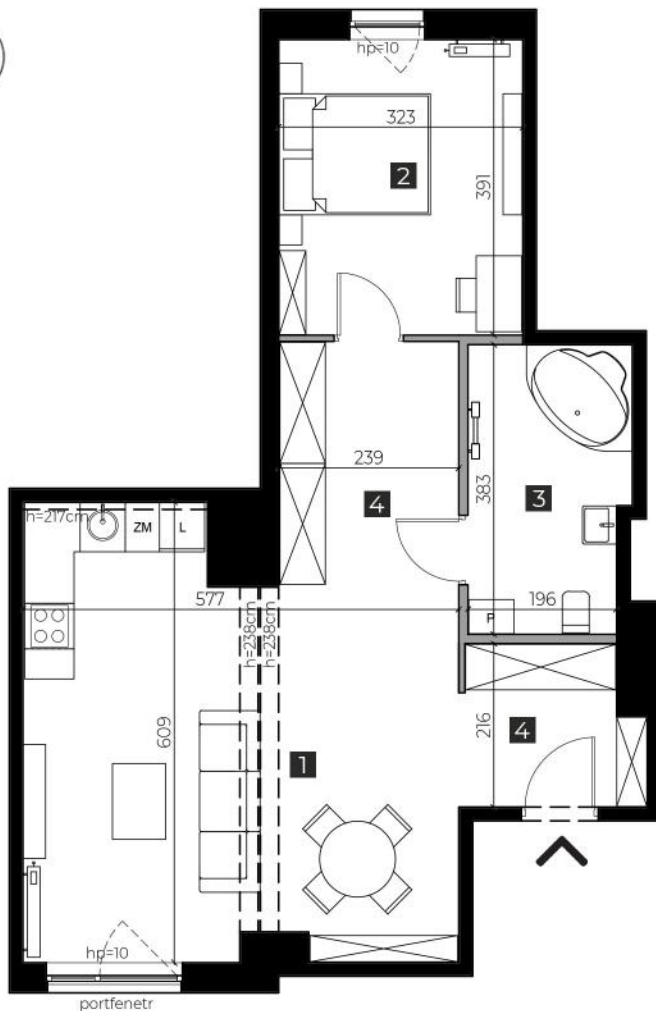

PLAN ZAGOSPODAROWANIA TERENU

WJAZD NA
POSESJĘ

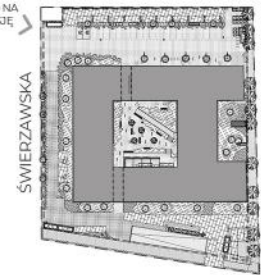

RZUT KONDYGNACJI



ŚCIANA Z MOŻLIWOŚCIĄ ROZBIÓRKI

ŚCIANA BEZ MOŻLIWOŚCI ROZBIÓRKI

0 2m

skala 1:100

WWW.FIQUSMARCELIN.PL

Podana na karcie powierzchnia pomieszczeń jest powierzchnią projektową i może się nieznacznie różnić od powierzchni w wybudowanym budynku. Aranżacja mieszkania jest tylko wizualizacją i nie stanowi oferty handlowej - ma jedynie charakter poglądowy, przybliżający wielkość mieszkania. Nieruchomość wspólna i sposób jej zagospodarowania podlegają ochronie na podstawie ustawy z dn. 04.02.1994 r. o prawie autorskim i prawach pokrewnych (tj. Dz.U. 2019, poz 1233).

Investor: QUATROL SP. Z O.O.

Komercjalizacja:

Nickel Development, ul. Piątkowska 110, Poznań

T: +48 506 175 176, E. sprzedaz@nickel.com.pl

