



FIQUS

MARCELIN



ul. Świerawska 11B, Poznań 60-321

KLATKA: B
PIĘTRO: 1

MIESZKANIE B/06



1	POKÓJ Z ANEKSEM KUCHENNYM	19,83 m ²
2	SYPIALNIA	14,59 m ²
3	GARDEROBA	4,86 m ²
4	SYPIALNIA	10,11 m ²
5	SYPIALNIA	9,18 m ²
6	ŁAZIENKA	5,60 m ²
7	KORYTARZ	13,79 m ²

POW. UŻYTKOWA
BALKON

77,96 m²
3,54 m²

PLAN ZAGOSPODAROWANIA TERENU

RZUT KONDYGNACJI

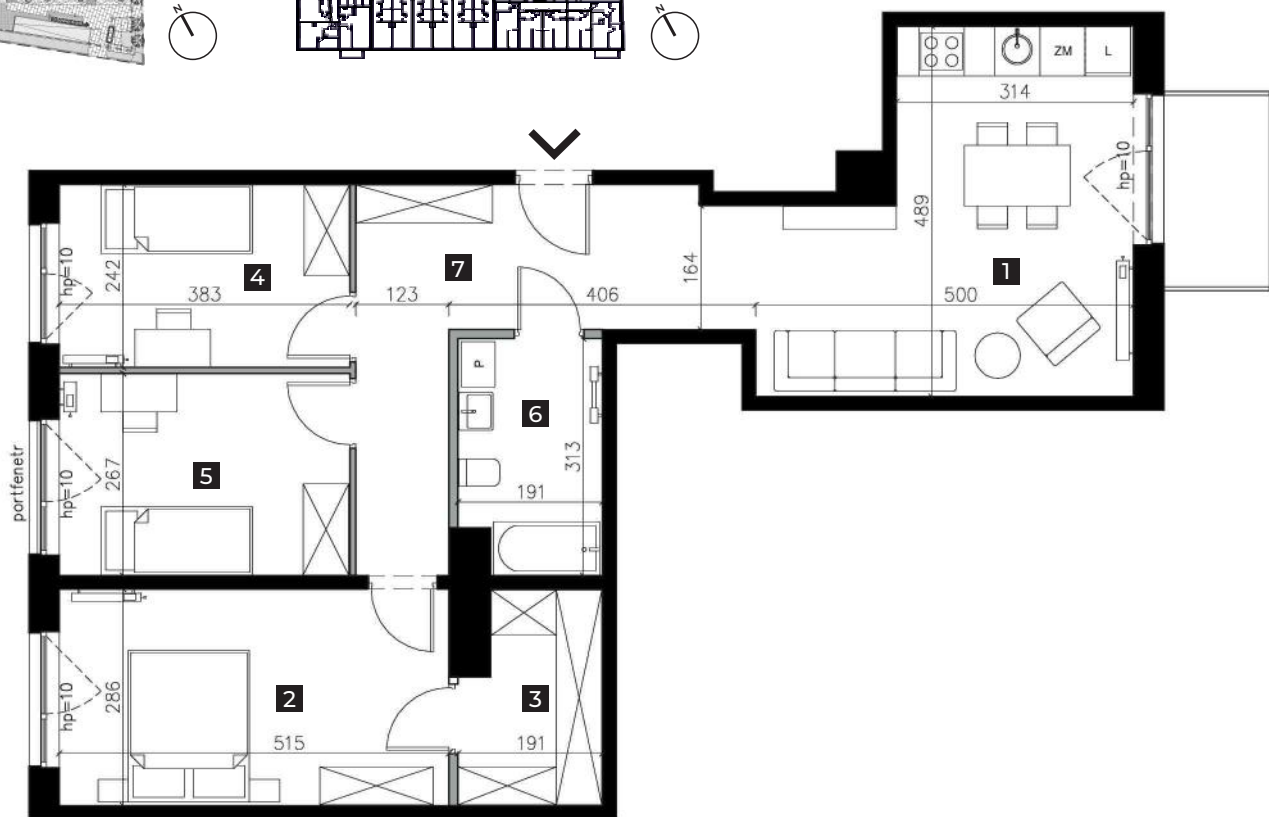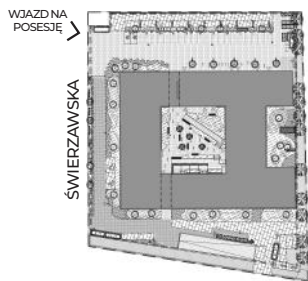

— ŚCIANA Z MOŻLIWOŚCIĄ ROZBIÓRKI

— ŚCIANA BEZ MOŻLIWOŚCI ROZBIÓRKI

0 1 2m

skala 1:100

WWW.FIQUSMARCELIN.PL

Podana na karcie powierzchnia pomieszczeń jest powierzchnią projektową i może się nieznacznie różnić od powierzchni w wybudowanym budynku. Aranżacja mieszkania jest tylko wizualizacją i nie stanowi oferty handlowej - ma jedynie charakter poglądowy, przybliżający wielkość mieszkania. Nieruchomość wspólna i sposób jej zagospodarowania podlegają ochronie na podstawie ustawy z dn. 04.02.1994 r. o prawie autorskim i prawach pokrewnych (tj. Dz.U. 2019. poz.1231).

Investor: QUATROL SP. Z O.O.

Komercjalizacja:

Nickel Development, ul. Piątkowska 110, Poznań

T:+48 506 175 176, E. sprzedaz@nickel.com.pl

