



FIQUS

MARCELIN



ul. Świerzawska 11B, Poznań 60-321

KLATKA: B
PIĘTRO: 2

MIESZKANIE B/07

1	POKÓJ Z ANEKSEM KUCHENNYM	21,27 m ²
2	SYPIALNIA	8,53 m ²
3	SYPIALNIA	13,99 m ²
4	ŁAZIENKA	5,77 m ²
5	KORYTARZ	8,75 m ²

POW. UŻYTKOWA



58,31 m²

BALKON

3,86 m²

PLAN ZAGOSPODAROWANIA TERENU

RZUT KONDYGNACJI

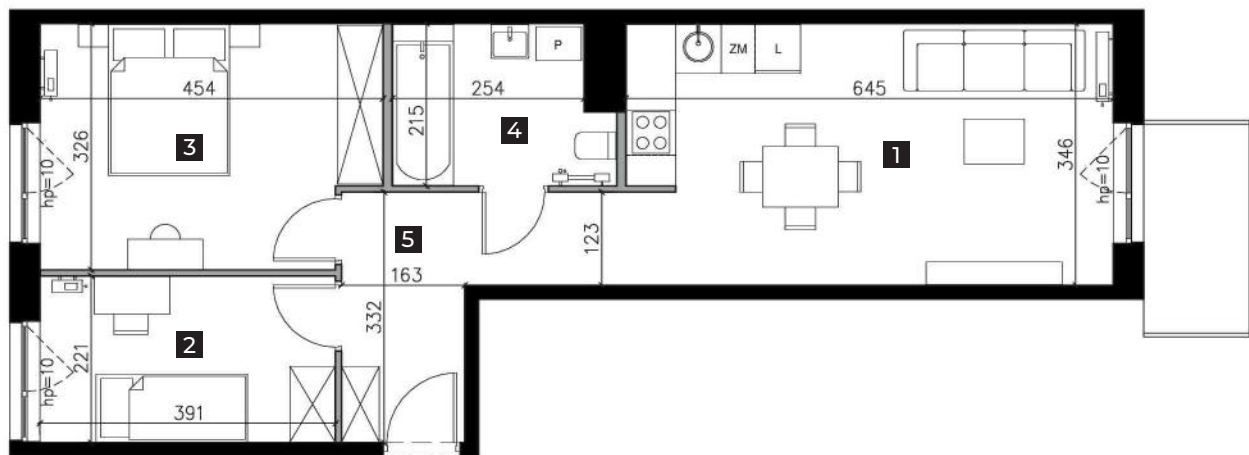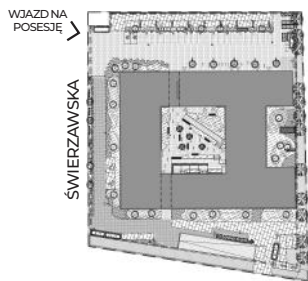

ŚCIANA Z MOŻLIWOŚCIĄ ROZBIÓRKI

ŚCIANA BEZ MOŻLIWOŚCI ROZBIÓRKI

0 1 2m

skala 1:100

WWW.FIQUSMARCELIN.PL

Podana na karcie powierzchnia pomieszczeń jest powierzchnią projektową i może się nieznacznie różnić od powierzchni w wybudowanym budynku. Aranżacja mieszkania jest tylko wizualizacją i nie stanowi oferty handlowej - ma jedynie charakter poglądowy, przybliżający wielkość mieszkania. Nieruchomość wspólna i sposób jej zagospodarowania podlegają ochronie na podstawie ustawy z dn. 04.02.1994 r. o prawie autorskim i prawach pokrewnych (tj. Dz.U. 2019. poz.1231).

Investor: QUATROL SP. Z O.O.

Komercjalizacja:

Nickel Development, ul. Piątkowska 110, Poznań

T:+48 506 175 176, E. sprzedaz@nickel.com.pl

