



ul. Świerawska 11B, Poznań 60-321

FIQUS

MARCELIN




KLATKA: B
PIĘTRO: 4

MIESZKANIE B/18

1	POKÓJ Z ANEKSEM KUCHENNYM	22,04 m ²
2	SYPIALNIA	14,07 m ²
3	POKÓJ	8,28 m ²
4	ŁAZIENKA	4,10 m ²
5	KORYTARZE	6,39 m ²


POW. UŻYTKOWA

54,88 m²

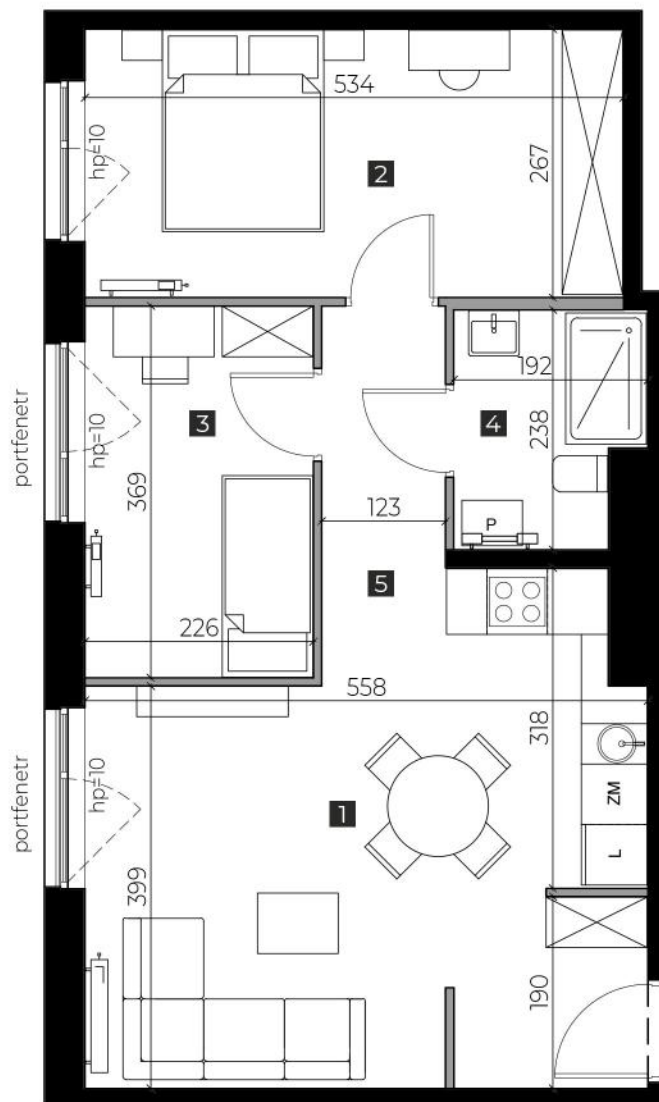


PLAN ZAGOSPODAROWANIA TERENU

WJAZD NA
POSESZE

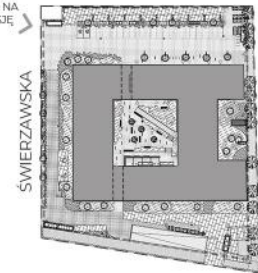

RZUT KONDYGNACJI

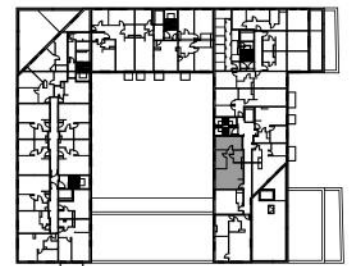

ŚCIANA Z MOŻLIWOŚCIĄ ROZBIÓRKI

ŚCIANA BEZ MOŻLIWOŚCI ROZBIÓRKI

0 1 2m

skala 1:75

WWW.FIQUSMARCELIN.PL

Podana na karcie powierzchnia pomieszczeń jest powierzchnią projektową i może się nieznacznie różnić od powierzchni w wybudowanym budynku. Aranżacja mieszkania jest tylko wizualizacją i nie stanowi oferty handlowej - ma jedynie charakter pogładowy, przybliżający wielkość mieszkania. Nieruchomość wspólna i sposób jej zagospodarowania podlegają ochronie na podstawie ustawy z dn. 04.02.1994 r. o prawie autorskim i prawach pokrewnych (tj. Dz.U. 2019, poz 1233).

Investor: QUATROL SP. Z O.O.

Komercjalizacja:

Nickel Development, ul. Piątkowska 110, Poznań

T: +48 506 175 176, E. sprzedaz@nickel.com.pl

