



ul. Świerzawska 11B, Poznań 60-321

FIQUS

MARCELIN




KLATKA: B
PIĘTRO: 6


MIESZKANIE B/25

1	POKÓJ Z ANEKSEM KUCHENNYM	20,61 m ²
2	SYPIALNIA	10,62 m ²
3	ŁAZIENKA	4,99 m ²
4	KORYTARZ	4,55 m ²

POW. UŻYTKOWA 40,77 m²
BALKON 2,46 m²

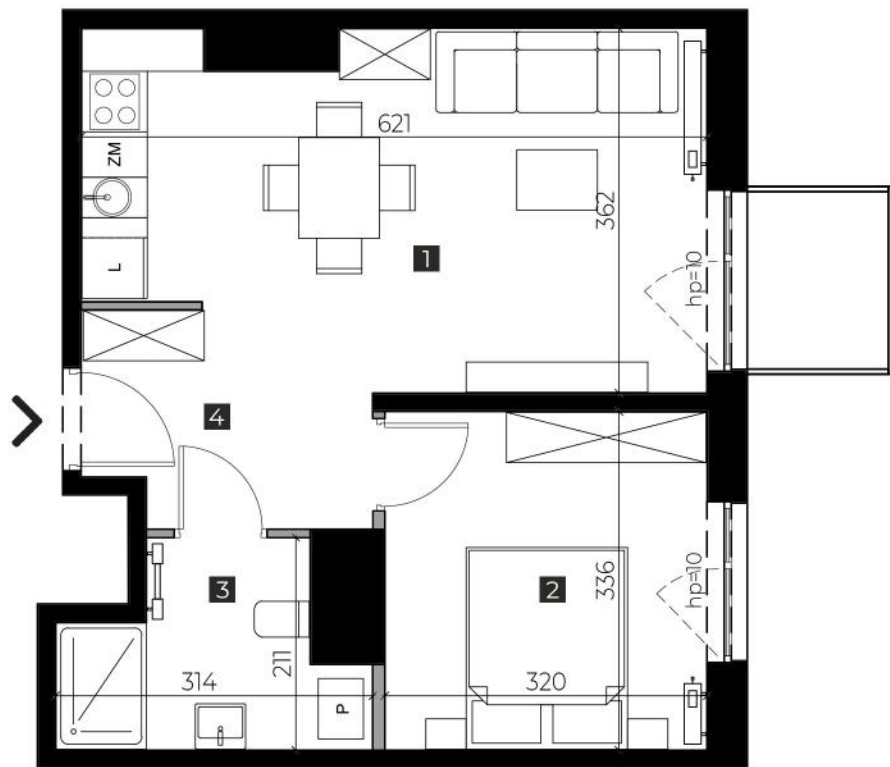

PLAN ZAGOSPODAROWANIA TERENU

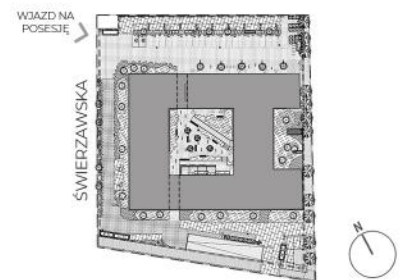

RZUT KONDYGNACJI



— ŚCIANA Z MOŻLIWOŚCIĄ ROZBIÓRKI

■ ŚCIANA BEZ MOŻLIWOŚCI ROZBIÓRKI

0 2m

skala 1:75

WWW.FIQUSMARCELIN.PL

Podana na karcie powierzchnia pomieszczeń jest powierzchnią projektową i może się nieznacznie różnić od powierzchni w wybudowanym budynku. Aranżacja mieszkania jest tylko wizualizacją i nie stanowi oferty handlowej - ma jedynie charakter poglądowy, przybliżający wielkość mieszkania. Nieruchomość wspólna i sposób jej zagospodarowania podlegają ochronie na podstawie ustawy z dn. 04.02.1994 r. o prawie autorskim i prawach pokrewnych (tj. Dz.U. 2019, poz 1231).

Investor: QUATROL SP. Z O.O.

Komercjalizacja:

Nickel Development, ul. Piątkowska 110, Poznań

T: +48 506 175 176, E. sprzedaz@nickel.com.pl

