



FIQUS

MARCELIN




KLATKA: B
PIĘTRO: 9

MIESZKANIE B/42


1	POKÓJ Z ANEKSEM KUCHENNYM	26,77 m ²
2	SYPIALNIA	12,69 m ²
3	ŁAZIENKA	3,71 m ²
4	KORYTARZ	2,90 m ²

ul. Świerzawska 11B, Poznań 60-321


POW. UŻYTKOWA 46,07 m²
TARAS 23,22 m²

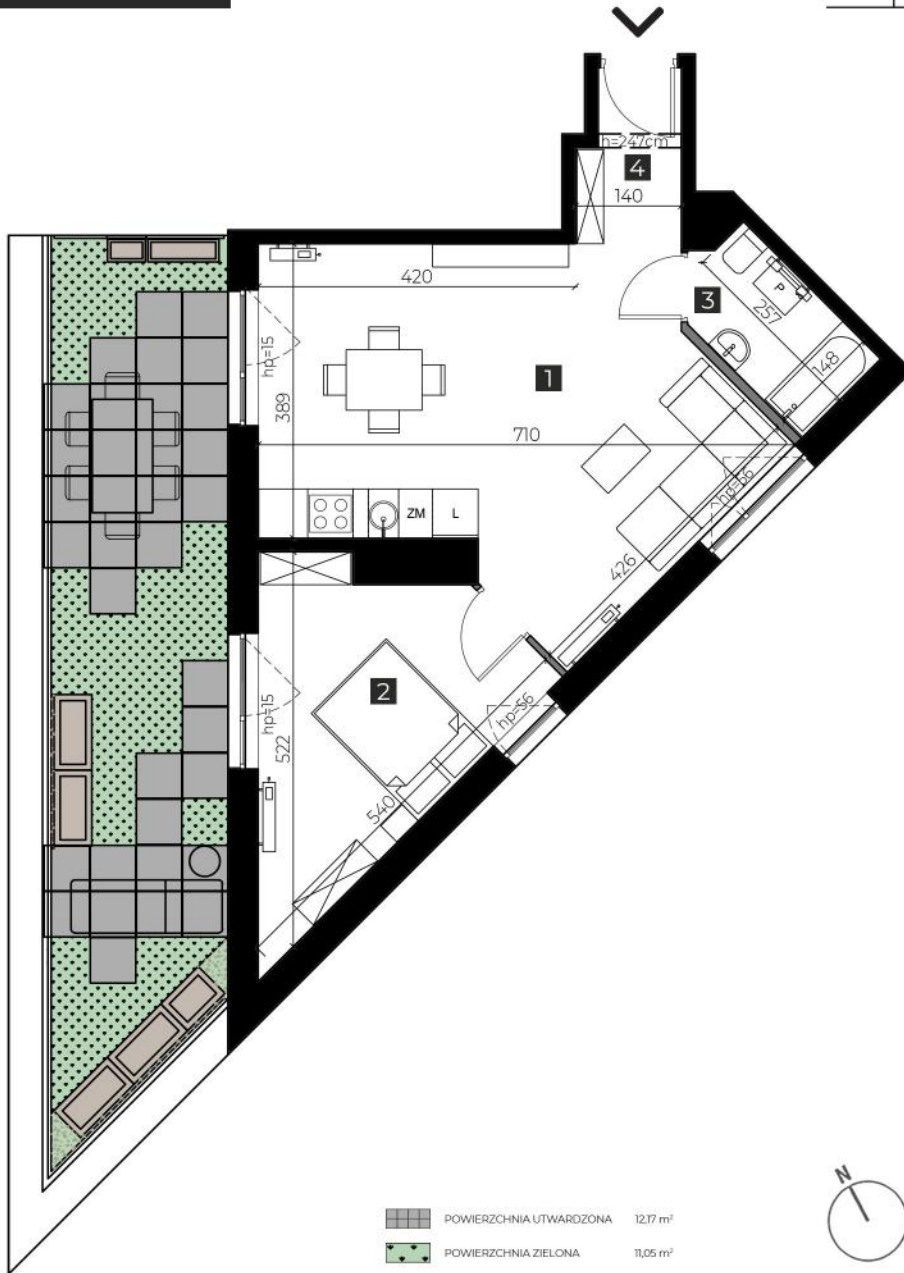

PLAN ZAGOSPODAROWANIA TERENU

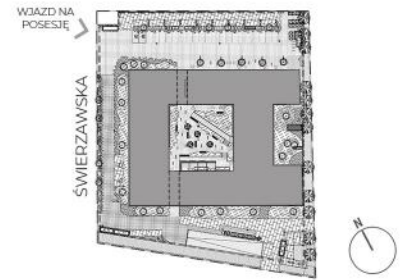

RZUT KONDYGNACJI

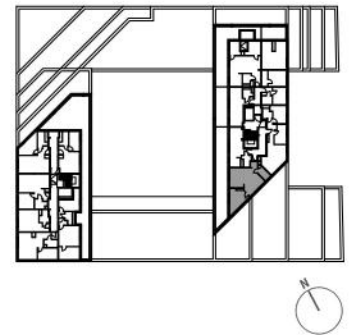

— ŚCIANA Z MOŻLIWOŚCIĄ ROZBIÓRKI

— ŚCIANA BEZ MOŻLIWOŚCI ROZBIÓRKI

0 1 2m

skala 1:120

WWW.FIQUSMARCELIN.PL

Podana na karcie powierzchnia pomieszczeń jest powierzchnią projektową i może się nieznacznie różnić od powierzchni w wybudowanym budynku. Aranżacja mieszkania jest tylko wizualizacją i nie stanowi oferty handlowej – ma jedynie charakter pogłówny, przybliżający wielkość mieszkania. Nieruchomość wspólna i sposób jej zagospodarowania podlegają ochronie na podstawie ustawy z dn. 04.02.1994 r. o prawie autorskim i prawach pokrewnych (tj. Dz.U. 2019, poz 1231).

Investor: QUATROL SP. Z O.O.

Komercjalizacja:

Nickel Development, ul. Piątkowska 110, Poznań

T: +48 506 175 176, E. sprzedaz@nickel.com.pl

