



FIQUS

MARCELIN




KLATKA: C
PIĘTRO: 0

MIESZKANIE C/03


1	POKÓJ Z ANEKSEM KUCHENNYM	26,06 m ²
2	ŁAZIENKA	4,10m ²
3	KORYTARZ	3,91 m ²

POW. UŻYTKOWA 34,07 m²

ul. Świerzawska 11C, Poznań 60-321

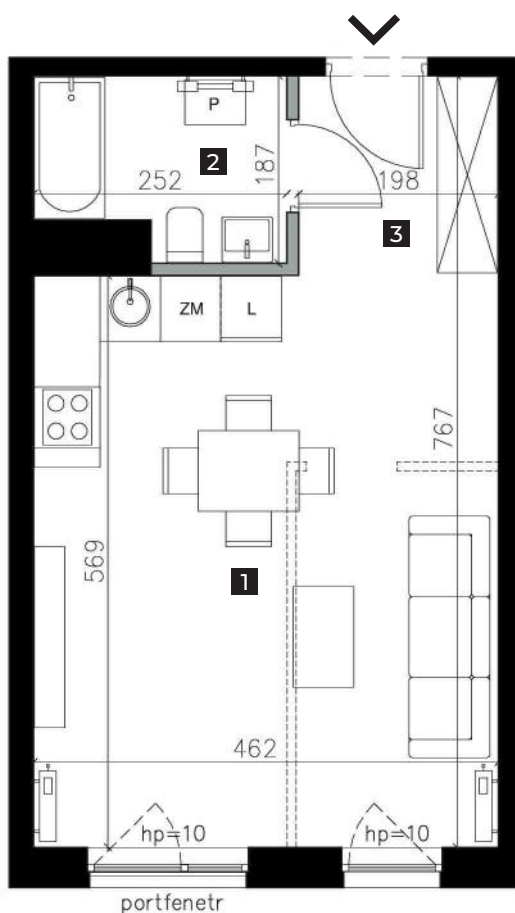

PLAN ZAGOSPODAROWANIA TERENU

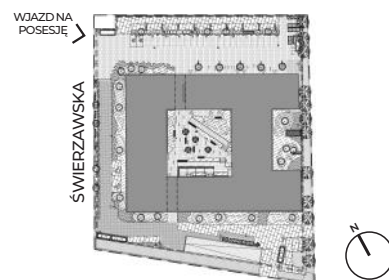

RZUT KONDYGNACJI



ŚCIANA Z MOŻLIWOŚCIĄ ROZBIÓRKI

ŚCIANA BEZ MOŻLIWOŚCI ROZBIÓRKI

0 1 2m

skala 1:75

WWW.FIQUSMARCELIN.PL

Podana na karcie powierzchnia pomieszczeń jest powierzchnią projektową i może się nieznacznie różnić od powierzchni w wybudowanym budynku. Aranżacja mieszkania jest tylko wizualizacją i nie stanowi oferty handlowej - ma jedynie charakter poglądowy, przybliżający wielkość mieszkania. Nieruchomość wspólna i sposób jej zagospodarowania podlegają ochronie na podstawie ustawy z dn. 04.02.1994 r. o prawie autorskim i prawach pokrewnych (tj. Dz.U. 2019. poz.1231).

Investor: QUATROL SP. Z O.O.

Komercjalizacja:

Nickel Development, ul. Piątkowska 110, Poznań

T:+48 506 175 176, E. sprzedaz@nickel.com.pl

