



ul. Świerzawska 11C, Poznań 60-321

# FIQUS

## MARCELIN




KLATKA: C  
PIĘTRO: 1


### MIESZKANIE C/09

1	POKÓJ Z ANEKSEM KUCHENNYM	16,78 m <sup>2</sup>
2	SYPIALNIA	12,16 m <sup>2</sup>
3	SYPIALNIA	9,19 m <sup>2</sup>
4	ŁAZIENKA	4,59 m <sup>2</sup>
5	KORYTARZ	9,48 m <sup>2</sup>


**POW. UŻYTKOWA** 52,20 m<sup>2</sup>  
**BALKON** 6,67 m<sup>2</sup>

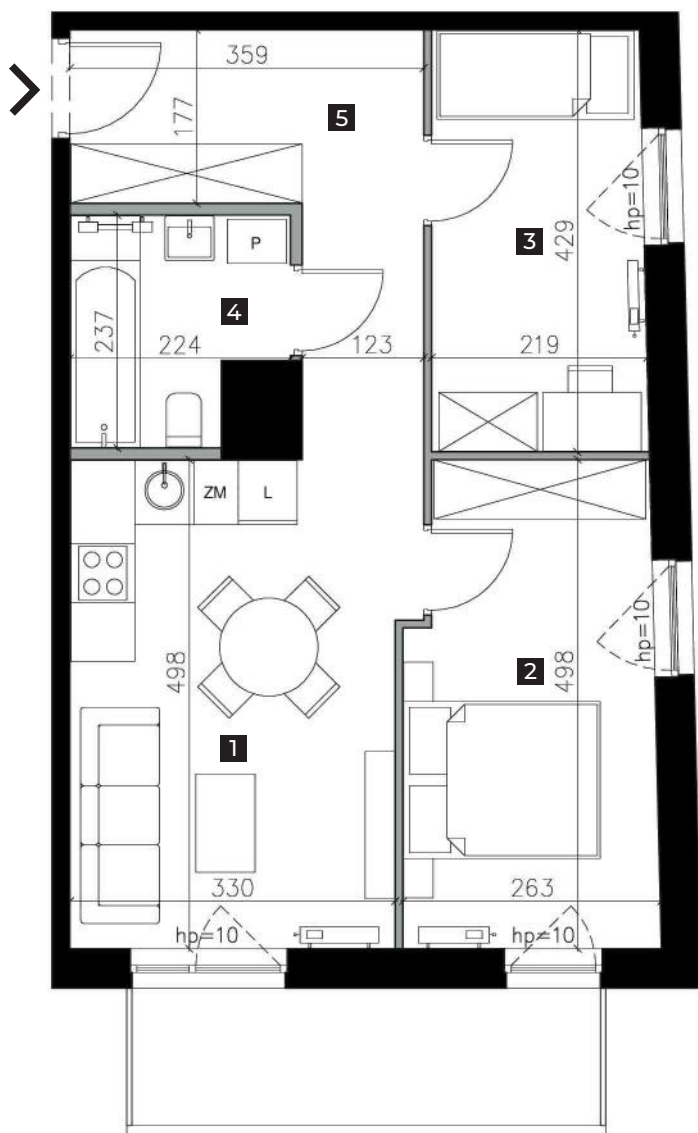

PLAN ZAGOSPODAROWANIA TERENU

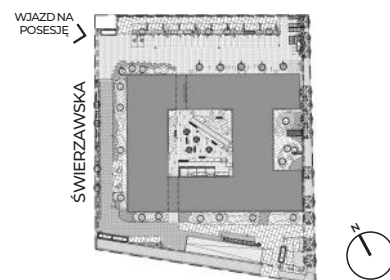

RZUT KONDYGNACJI

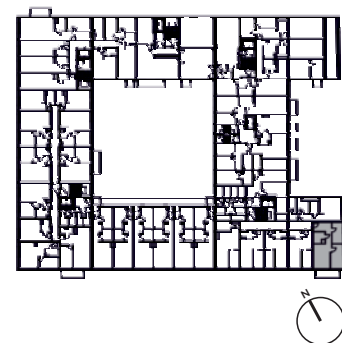

— ŚCIANA Z MOŻLIWOŚCIĄ ROZBIÓRKI

— ŚCIANA BEZ MOŻLIWOŚCI ROZBIÓRKI

0 1 2m

skala 1:75

WWW.FIQUSMARCELIN.PL

Podana na karcie powierzchnia pomieszczeń jest powierzchnią projektową i może się nieznacznie różnić od powierzchni w wybudowanym budynku. Aranżacja mieszkania jest tylko wizualizacją i nie stanowi oferty handlowej - ma jedynie charakter poglądowy, przybliżający wielkość mieszkania. Nieruchomość wspólna i sposób jej zagospodarowania podlegają ochronie na podstawie ustawy z dn. 04.02.1994 r. o prawie autorskim i prawach pokrewnych (tj. Dz.U. 2019. poz.1231).

Investor: QUATROL SP. Z O.O.

Komercjalizacja:

Nickel Development, ul. Piątkowska 110, Poznań

T:+48 506 175 176, E. sprzedaz@nickel.com.pl

