



FIQUS

MARCELIN



ul. Świerawska 11E, Poznań 60-321

KLATKA: E
PIĘTRO: 0

MIESZKANIE E/04




1	POKÓJ Z ANEKSEM KUCHENNYM	30,11 m ²
2	SYPIALNIA	13,26 m ²
3	SYPIALNIA	17,34 m ²
4	ŁAZIENKA	5,05 m ²
5	KORYTARZ	11,49 m ²

POW. UŻYTKOWA

77,25 m²

PLAN ZAGOSPODAROWANIA TERENU

RZUT KONDYGNACJI

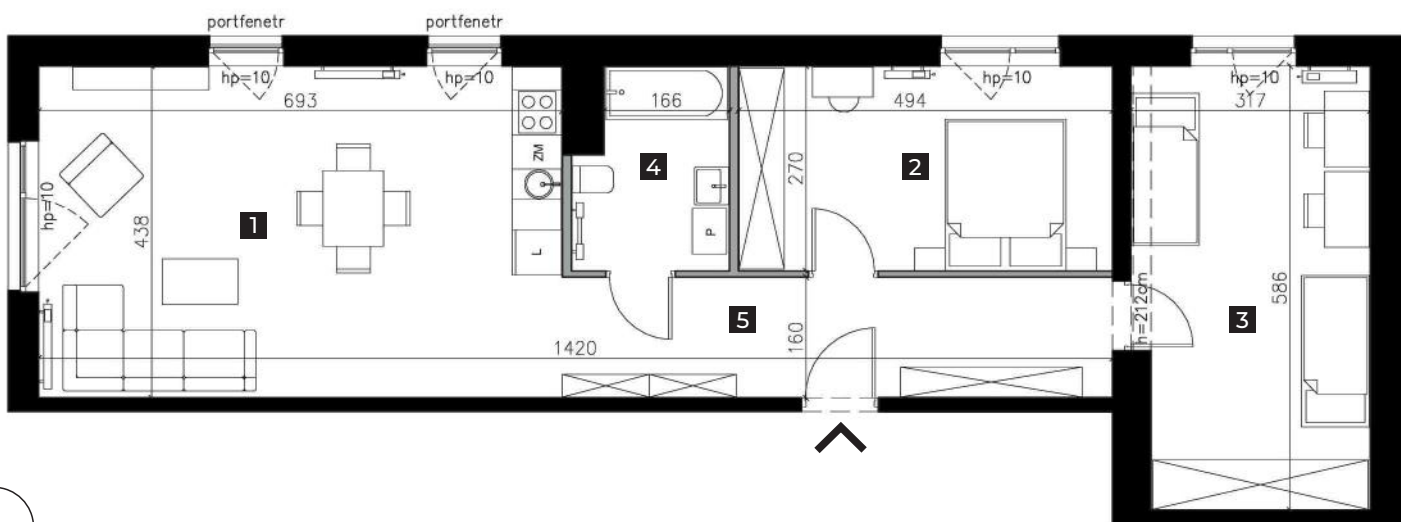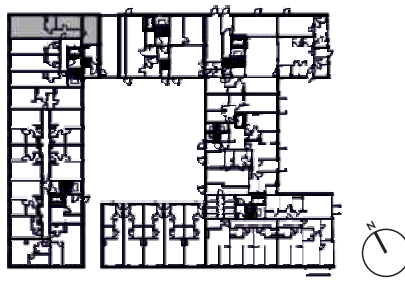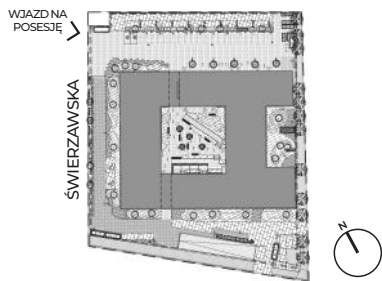

— ŚCIANA Z MOŻLIWOŚCIĄ ROZBIÓRKI

— ŚCIANA BEZ MOŻLIWOŚCI ROZBIÓRKI

0 1 2m

skala 1:100

WWW.FIQUSMARCELIN.PL

Podana na karcie powierzchnia pomieszczeń jest powierzchnią projektową i może się nieznacznie różnić od powierzchni w wybudowanym budynku. Aranżacja mieszkania jest tylko wizualizacją i nie stanowi oferty handlowej - ma jedynie charakter poglądowy, przybliżający wielkość mieszkania. Nieruchomość wspólna i sposób jej zagospodarowania podlegają ochronie na podstawie ustawy z dn. 04.02.1994 r. o prawie autorskim i prawach pokrewnych (tj. Dz.U. 2019. poz.1231).

Investor: QUATROL SP. Z O.O.

Komercjalizacja:

Nickel Development, ul. Piątkowska 110, Poznań

T:+48 506 175 176, E. sprzedaz@nickel.com.pl

