



# FIQUS

MARCELIN



KLATKA: E  
PIĘTRO: 1

MIESZKANIE E/06

1	POKÓJ Z ANEKSEM KUCHENNYM	21,18 m <sup>2</sup>
2	ŁAZIENKA	3,04m <sup>2</sup>
3	KORYTARZ	4,90 m <sup>2</sup>




POW. UŻYTKOWA

29,12 m<sup>2</sup>

ul. Świerawska 11E, Poznań 60-321

PLAN ZAGOSPODAROWANIA TERENU

RZUT KONDYGNACJI

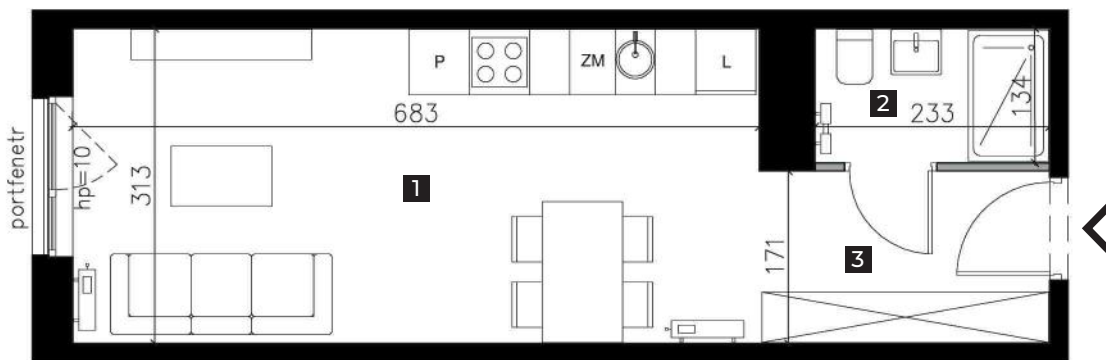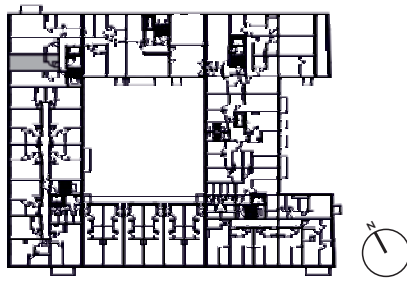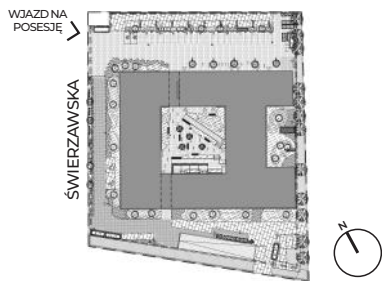

ŚCIANA Z MOŻLIWOŚCIĄ ROZBIÓRKI

ŚCIANA BEZ MOŻLIWOŚCI ROZBIÓRKI

0 1 2m

skala 1:75

WWW.FIQUSMARCELIN.PL

Podana na karcie powierzchnia pomieszczeń jest powierzchnią projektową i może się nieznacznie różnić od powierzchni w wybudowanym budynku. Aranżacja mieszkania jest tylko wizualizacją i nie stanowi oferty handlowej - ma jedynie charakter poglądowy, przybliżający wielkość mieszkania. Nieruchomość wspólna i sposób jej zagospodarowania podlegają ochronie na podstawie ustawy z dn. 04.02.1994 r. o prawie autorskim i prawach pokrewnych (tj. Dz.U. 2019. poz.1231).

Inwestor: QUATROL SP. Z O.O.

Komercjalizacja:

Nickel Development, ul. Piątkowska 110, Poznań

T:+48 506 175 176, E. sprzedaz@nickel.com.pl

