


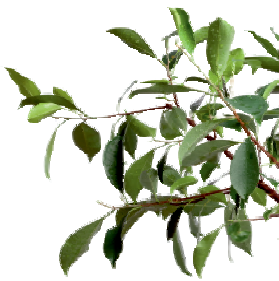

ul. Świerzawska 11E, Poznań 60-321

# FIQUS

## MARCELIN




KLATKA: E  
PIĘTRO: 1


### MIESZKANIE E/09

1	POKÓJ Z ANEKSEM KUCHENNYM	22,69 m <sup>2</sup>
2	SYPIALNIA	10,36 m <sup>2</sup>
3	SYPIALNIA	10,60 m <sup>2</sup>
4	ŁAZIENKA	4,30 m <sup>2</sup>
5	KORYTARZ	5,43 m <sup>2</sup>


**POW. UŻYTKOWA** 53,38 m<sup>2</sup>  
**BALKON** 2,18 m<sup>2</sup>

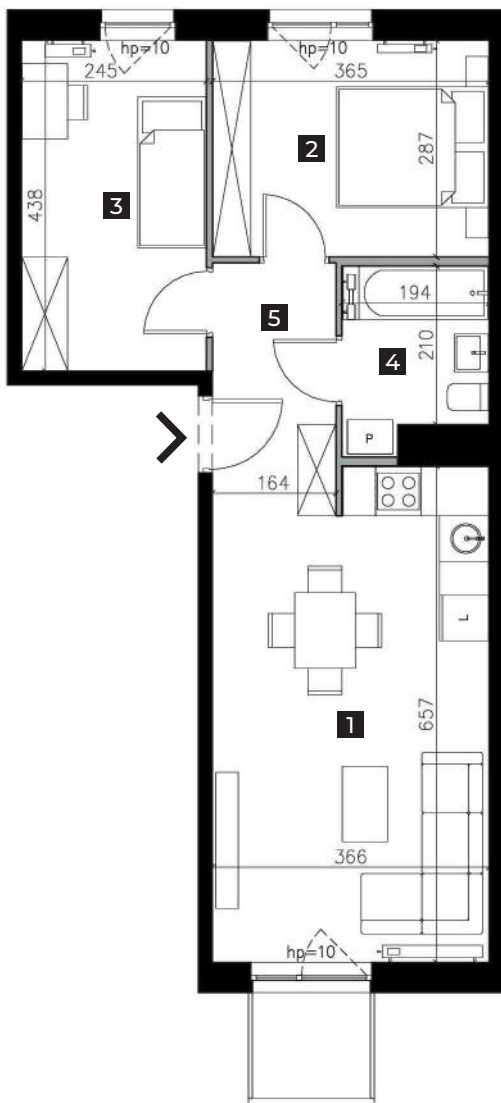

PLAN ZAGOSPODAROWANIA TERENU

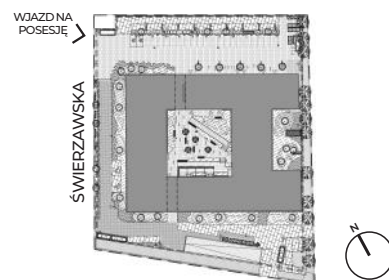

RZUT KONDYGNACJI

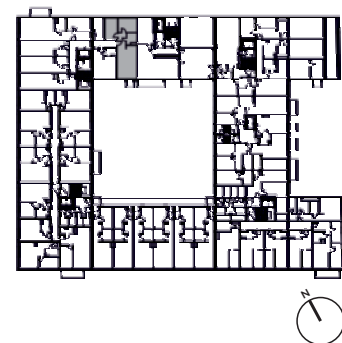

— ŚCIANA Z MOŻLIWOŚCIĄ ROZBIÓRKI    — ŚCIANA BEZ MOŻLIWOŚCI ROZBIÓRKI    0 1 2m    skala 1:100

WWW.FIQUSMARCELIN.PL

Podana na karcie powierzchnia pomieszczeń jest powierzchnią projektową i może się nieznacznie różnić od powierzchni w wybudowanym budynku. Aranżacja mieszkania jest tylko wizualizacją i nie stanowi oferty handlowej - ma jedynie charakter poglądowy, przybliżający wielkość mieszkania. Nieruchomość wspólna i sposób jej zagospodarowania podlegają ochronie na podstawie ustawy z dn. 04.02.1994 r. o prawie autorskim i prawach pokrewnych (tj. Dz.U. 2019. poz. 1231).

Investor: QUATROL SP. Z O.O.

Komercjalizacja:

Nickel Development, ul. Piątkowska 110, Poznań

T: +48 506 175 176, E: sprzedaz@nickel.com.pl

