



ul. Świerzawska 11E, Poznań 60-321

# FIQUS

MARCELIN



KLATKA: E  
PIĘTRO: 2

## MIESZKANIE E/15


1	POKÓJ Z ANEKSEM KUCHENNYM	22,69 m <sup>2</sup>
2	SYPIALNIA	10,36 m <sup>2</sup>
3	POKÓJ	10,59 m <sup>2</sup>
4	ŁAZIENKA	4,30 m <sup>2</sup>
5	KORYTARZ	5,43 m <sup>2</sup>

POW. UŻYTKOWA


53,37 m<sup>2</sup>

BALKON


2,18 m<sup>2</sup>

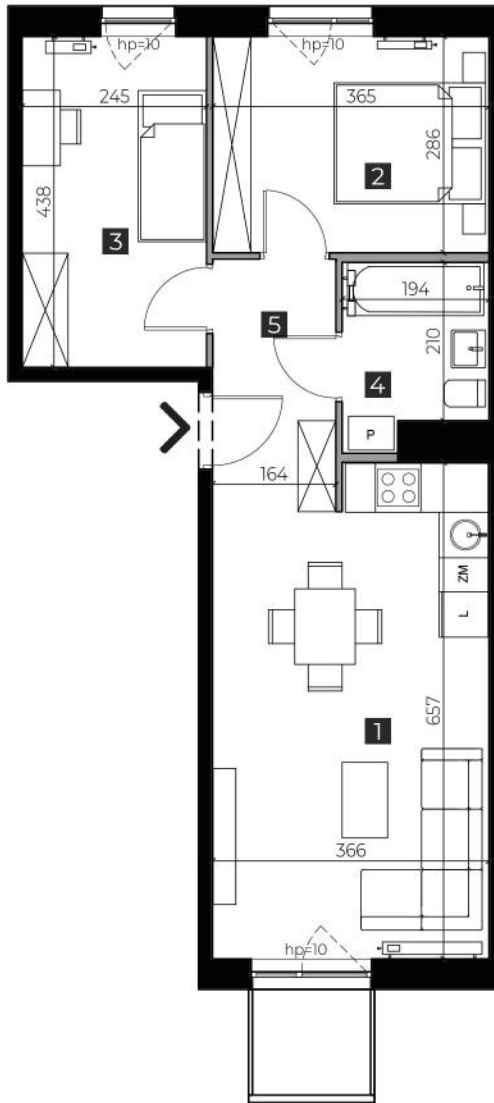

### PLAN ZAGOSPODAROWANIA TERENU

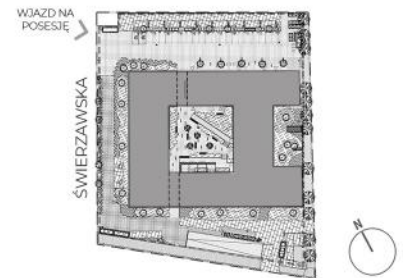

### RZUT KONDYGNACJI

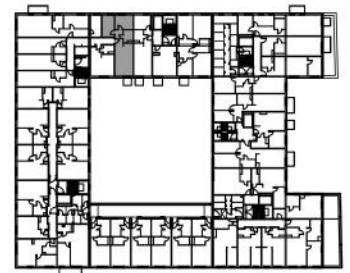

— ŚCIANA Z MOŻLIWOŚCIĄ ROZBIÓRKI

— ŚCIANA BEZ MOŻLIWOŚCI ROZBIÓRKI

0 1 2m

skala 1:100

WWW.FIQUSMARCELIN.PL

Podana na karcie powierzchnia pomieszczeń jest powierzchnią projektową i może się nieznacznie różnić od powierzchni w wybudowanym budynku. Aranżacja mieszkania jest tylko wizualizacją i nie stanowi oferty handlowej - ma jedynie charakter poglądowy, przybliżający wielkość mieszkania. Nieruchomość wspólna i sposób jej zagospodarowania podlegają ochronie na podstawie ustawy z dn. 04.02.1994 r. o prawie autorskim i prawach pokrewnych (tj. Dz.U. 2019, poz 1233).

Investor: QUATROL SP. Z O.O.

Komercjalizacja:

Nickel Development, ul. Piątkowska 110, Poznań

T: +48 506 175 176, E. sprzedaz@nickel.com.pl

