



# FIQUS

MARCELIN



KLATKA: E  
PIĘTRO: 2


MIESZKANIE E/16

1	POKÓJ Z ANEKSEM KUCHENNYM	18,30 m <sup>2</sup>
2	ŁAZIENKA	3,44 m <sup>2</sup>
3	KORYTARZ	4,93 m <sup>2</sup>

POW. UŻYTKOWA


26,67 m<sup>2</sup>

ul. Świerzawska 11E, Poznań 60-321

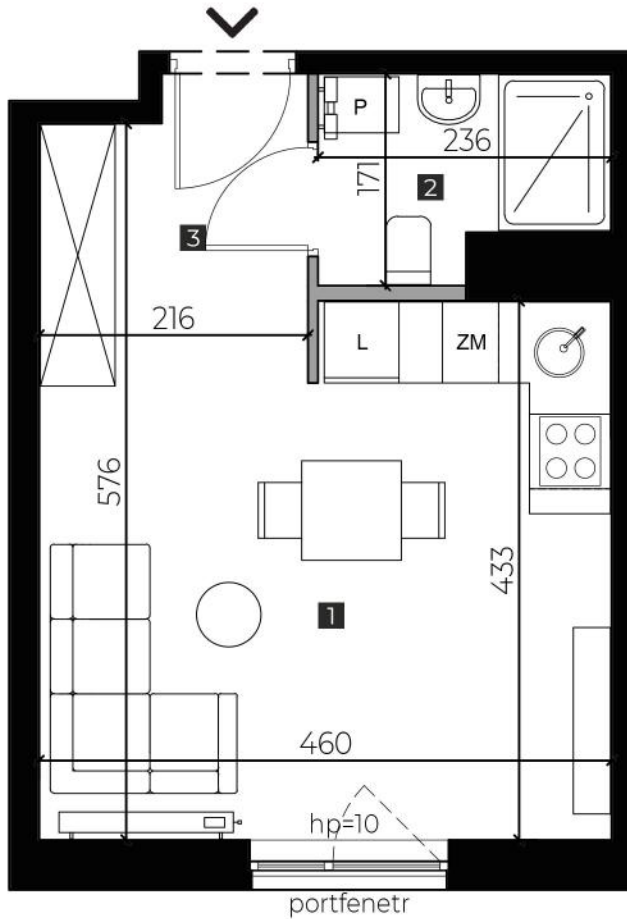


PLAN ZAGOSPODAROWANIA TERENU

WJAZD NA POSESJE

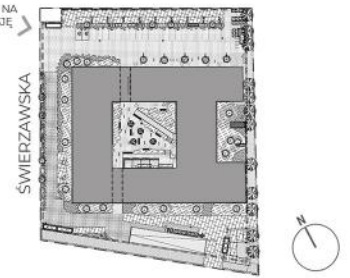

RZUT KONDYGNACJI

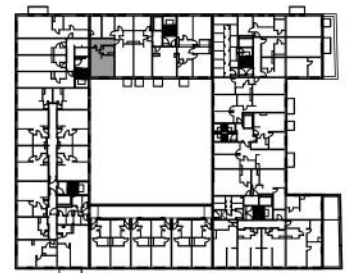

ŚCIANA Z MOŻLIWOŚCIĄ ROZBIÓRKI

ŚCIANA BEZ MOŻLIWOŚCI ROZBIÓRKI

0 2m

skala 1:60

WWW.FIQUSMARCELIN.PL

Podana na karcie powierzchnia pomieszczeń jest powierzchnią projektową i może się nieznacznie różnić od powierzchni w wybudowanym budynku. Aranżacja mieszkania jest tylko wizualizacją i nie stanowi oferty handlowej - ma jedynie charakter poglądowy, przybliżający wielkość mieszkania. Nieruchomość wspólna i sposób jej zagospodarowania podlegają ochronie na podstawie ustawy z dn. 04.02.1994 r. o prawie autorskim i prawach pokrewnych (tj. Dz.U. 2019, poz 1231).

Investor: QUATROL SP. Z O.O.

Komercjalizacja:

Nickel Development, ul. Piątkowska 110, Poznań

T: +48 506 175 176, E. sprzedaz@nickel.com.pl

