



ul. Świerzawska 11F, Poznań 60-321

FIQUS

MARCELIN




KLATKA: F
PIĘTRO: 2


MIESZKANIE F/02

1	POKÓJ Z ANEKSEM KUCHENNYM	22,22 m ²
2	SYPIALNIA	9,30 m ²
3	ŁAZIENKA	4,16 m ²
4	KORYTARZ	5,39 m ²


POW. UŻYTKOWA 41,07 m²
BALKON 2,18 m²

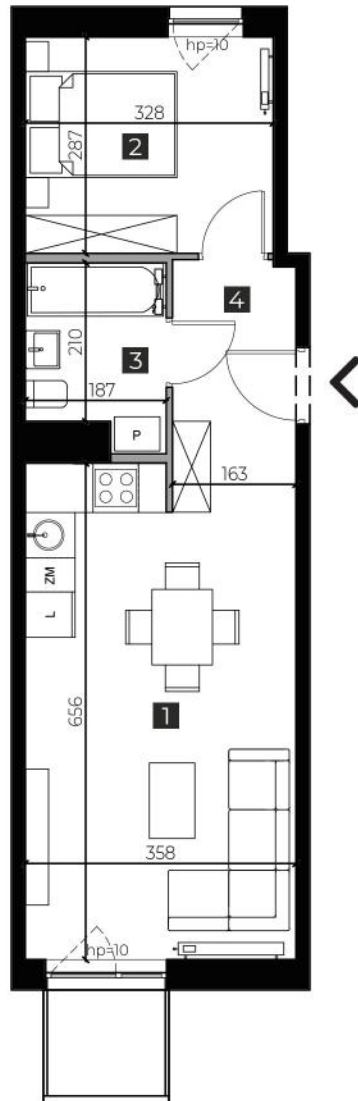

PLAN ZAGOSPODAROWANIA TERENU

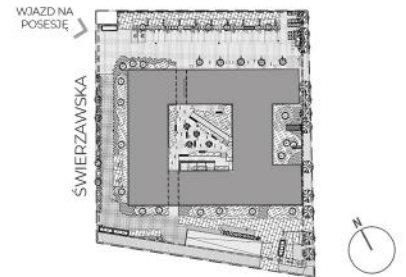

RZUT KONDYGNACJI

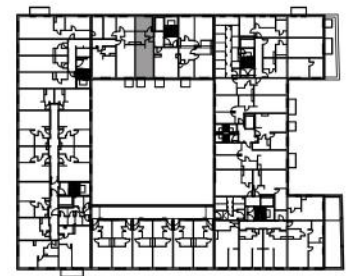

— ŚCIANA Z MOŻLIWOŚCIĄ ROZBIÓRKI ■ ŚCIANA BEZ MOŻLIWOŚCI ROZBIÓRKI 0 1 2m skala 1:100

WWW.FIQUSMARCELIN.PL

Podana na karcie powierzchnia pomieszczeń jest powierzchnią projektową i może się nieznacznie różnić od powierzchni w wybudowanym budynku. Aranżacja mieszkania jest tylko wizualizacją i nie stanowi oferty handlowej - ma jedynie charakter poglądowy, przybliżający wielkość mieszkania. Nieruchomość wspólna i sposób jej zagospodarowania podlegają ochronie na podstawie ustawy z dn. 04.02.1994 r. o prawie autorskim i prawach pokrewnych (tj. Dz.U. 2019, poz 1233).

Investor: QUATROL SP. Z O.O.

Komercjalizacja:

Nickel Development, ul. Piątkowska 110, Poznań

T: +48 506 175 176, E. sprzedaz@nickel.com.pl

