



ul. Świerzawska 11F, Poznań 60-321

FIQUS

MARCELIN



KLATKA: F
PIĘTRO: 3


MIESZKANIE F/03

1	SALON	20,88 m ²
2	SYPIALNIA	16,79 m ²
3	POKÓJ 1	18,54 m ²
4	POKÓJ 2	14,19 m ²
5	KUCHNIA	10,30 m ²
6	ŁAZIENKA	6,36 m ²
7	KORYTARZ	16,04 m ²


POW. UŻYTKOWA 103,10 m²

BALKON 1 2,46 m²


BALKON 2 2,46 m²

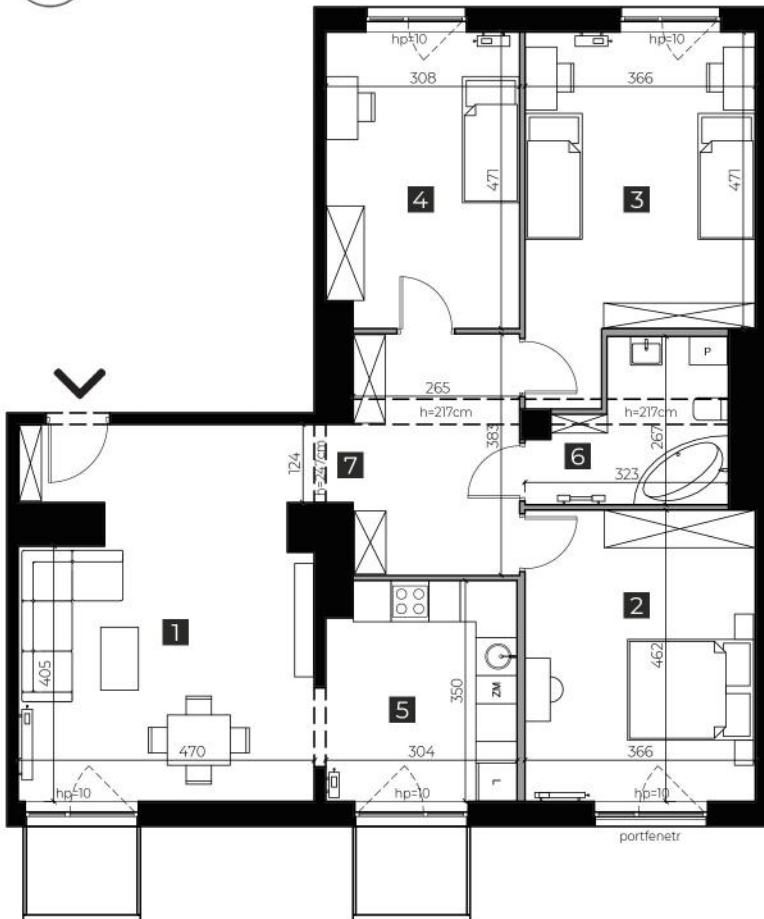

PLAN ZAGOSPODAROWANIA TERENU

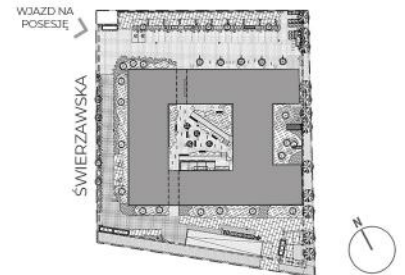

RZUT KONDYGNACJI

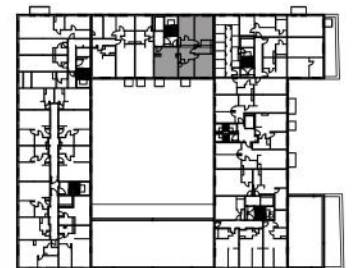

ŚCIANA Z MOŻLIWOŚCIĄ ROZBIÓRKI

ŚCIANA BEZ MOŻLIWOŚCI ROZBIÓRKI

0 1 2m

skala 1:120

WWW.FIQUSMARCELIN.PL

Podana na kartce powierzchnia pomieszczeń jest powierzchnią projektową i może się nieznacznie różnić od powierzchni w wybudowanym budynku. Aranżacja mieszkania jest tylko wizualizacją i nie stanowi oferty handlowej - ma jedynie charakter poglądowy, przybliżający wielkość mieszkania. Nieruchomość wspólna i sposób jej zagospodarowania podlegają ochronie na podstawie ustawy z dn. 04.02.1994 r. o prawie autorskim i prawach pokrewnych (tj. Dz.U. 2019, poz 1233).

Investor: QUATROL SP. Z O.O.

Komercjalizacja:

Nickel Development, ul. Piątkowska 110, Poznań

T: +48 506 175 176, E. sprzedaz@nickel.com.pl

