



ul. Świerzawska 11F, Poznań 60-321

# FIQUS

MARCELIN



KLATKA: F  
PIĘTRO: 5

MIESZKANIE F/07

1	SALON	20,88 m <sup>2</sup>
2	SYPIALNIA	16,79 m <sup>2</sup>
3	POKÓJ 1	18,56 m <sup>2</sup>
4	POKÓJ 2	14,19 m <sup>2</sup>
5	KUCHNIA	10,30 m <sup>2</sup>
6	ŁAZIENKA	6,37 m <sup>2</sup>
7	KORYTARZ	15,31 m <sup>2</sup>

POW. UŻYTKOWA


102,40 m<sup>2</sup>

BALKON 1


2,46 m<sup>2</sup>

BALKON 2

2,46 m<sup>2</sup>

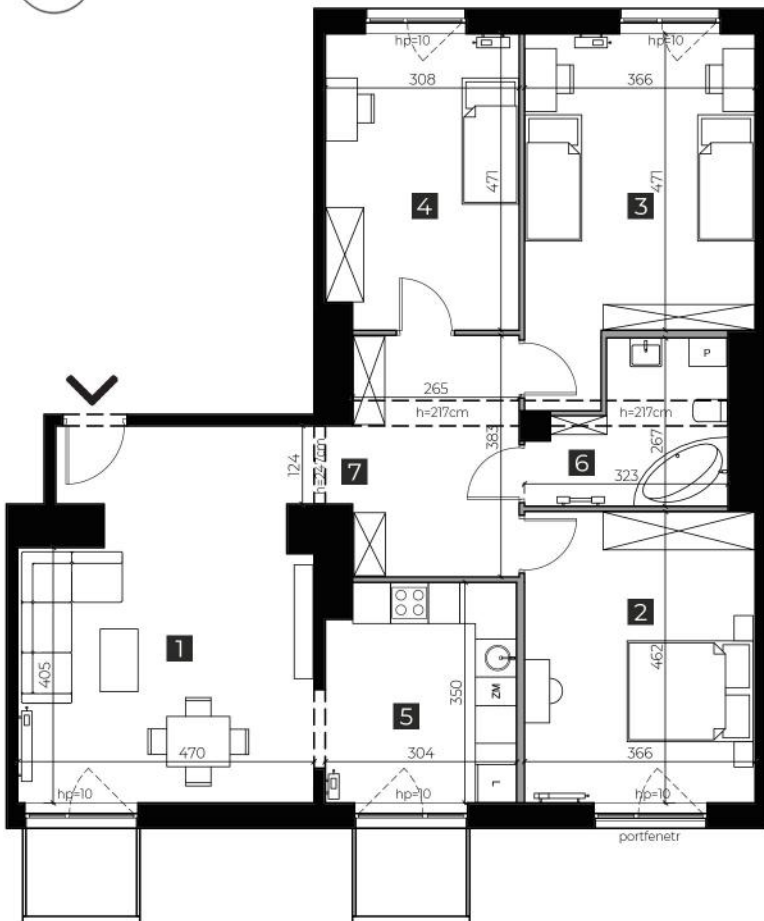

PLAN ZAGOSPODAROWANIA TERENU

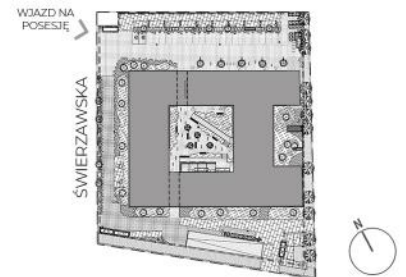

RZUT KONDYGNACJI



— ŚCIANA Z MOŻLIWOŚCIĄ ROZBIÓRKI

— ŚCIANA BEZ MOŻLIWOŚCI ROZBIÓRKI

0 1 2m

skala 1:120

WWW.FIQUSMARCELIN.PL

Podana na karcie powierzchnia pomieszczeń jest powierzchnią projektową i może się nieznacznie różnić od powierzchni w wybudowanym budynku. Aranżacja mieszkania jest tylko wizualizacją i nie stanowi oferty handlowej - ma jedynie charakter poglądowy, przybliżający wielkość mieszkania. Nieruchomość wspólna i sposób jej zagospodarowania podlegają ochronie na podstawie ustawy z dn. 04.02.1994 r. o prawie autorskim i prawach pokrewnych (tj. Dz.U. 2019, poz 1233).

Investor: QUATROL SP. Z O.O.

Komercjalizacja:

Nickel Development, ul. Piątkowska 110, Poznań

T: +48 506 175 176, E. sprzedaz@nickel.com.pl

