



FIQUS

MARCELIN



ul. Świerawska 11F, Poznań 60-321

KLATKA: F
PIĘTRO: 6

MIESZKANIE F/12


1	POKÓJ Z ANEKSEM KUCHENNYM	35,32 m ²
2	SYPIALNIA	19,60 m ²
3	POKÓJ 1	10,55 m ²
4	POKÓJ 2	10,55 m ²
5	ŁAZIENKA	4,25 m ²
6	SCHOWEK	1,61 m ²
7	KORYTARZ	3,14 m ²

POW. UŻYTKOWA
TARAS


85,02 m²
35,11 m²

PLAN ZAGOSPODAROWANIA TERENU

RZUT KONDYGNACJI

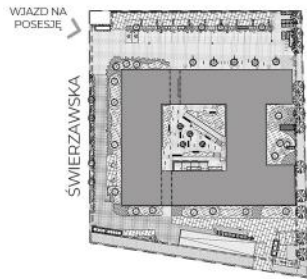

 POWIERZCHNIA UTWARDZONA 12,26 m²
 POWIERZCHNIA ZIELONA 22,85 m²

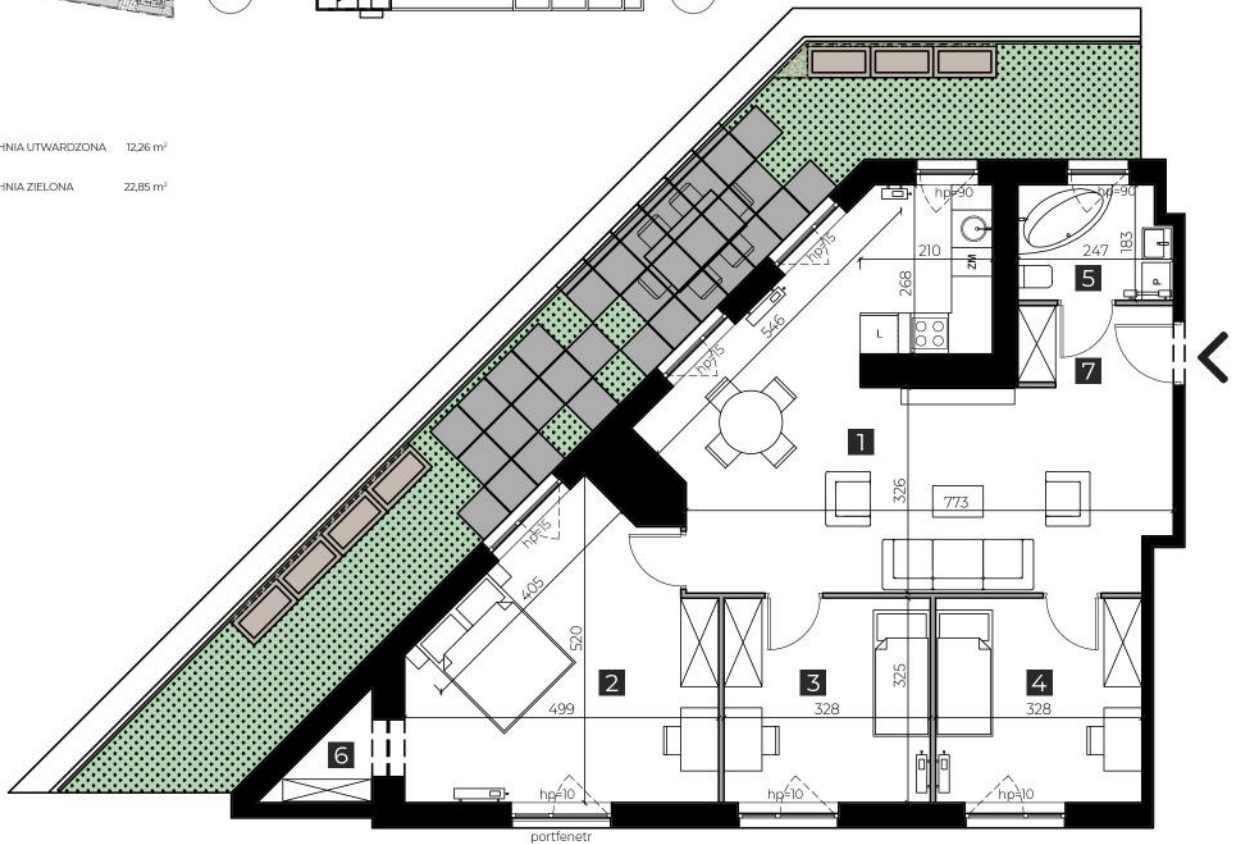

ŚCIANA Z MOŻLIWOŚCIĄ ROZBIÓRKI

ŚCIANA BEZ MOŻLIWOŚCI ROZBIÓRKI

0 1 2m

skala 1:120

WWW.FIQUSMARCELIN.PL

Podana na kartce powierzchnia pomieszczeń jest powierzchnią projektową i może się nieznacznie różnić od powierzchni w wybudowanym budynku. Aranżacja mieszkania jest tylko wizualizacją i nie stanowi oferty handlowej - ma jedynie charakter poglądowy, przybliżający wielkość mieszkania. Nieruchomość wspólna i sposób jej zagospodarowania podlegają ochronie na podstawie ustawy z dn. 04.02.1994 r. o prawie autorskim i prawach pokrewnych (tj. Dz.U. 2019, poz 1233).

Investor: QUATROL SP. Z O.O.

Komercjalizacja:

Nickel Development, ul. Piątkowska 110, Poznań

T: +48 506 175 176, E. sprzedaz@nickel.com.pl

