



NICKEL


RESORT & SPA
SZKLARSKA PORĘBA

ETAP I Budynek A
MIESZKANIE A.1.22

2 pokoje, 1 piętro

| | |
|------------------------------|----------------------------|
| 1 korytarz | 3,46 m ² |
| 2 salon z aneksem | 15,30 m ² |
| 3 łazienka | 3,58 m ² |
| 4 sypialnia | 10,79 m ² |
| powierzchnia użytkowa | 33,13 m² |
| 5 balkon | 4,20 m ² |


RZUT APARTAMENTU

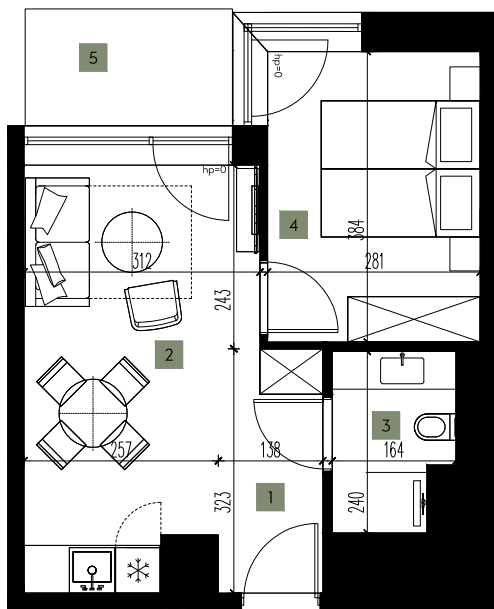


SKALA 1:100

0 1 2m

RZUT KONDYGNACJI

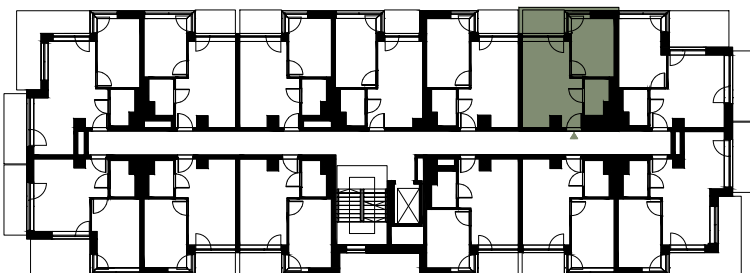

PLAN ZAGOSPODAROWANIA TERENU

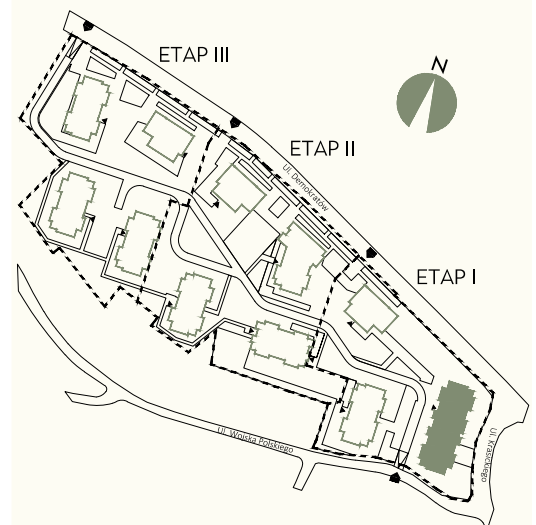

Podane na karcie powierzchnie pomieszczeń oraz ich wymiary są powierzchniami i wymiarami projektowanymi i mogą się nieznacznie różnić od powierzchni w wybudowanym budynku. Aranżacja mieszkania jest tylko wizualizacją i nie stanowi oferty handlowej - ma charakter poglądowy, przybliżający wielkość mieszkania. Nieruchomość wspólna i sposób jej zagospodarowania podlegają ochronie na podstawie ustawy z dn. 04.02.1994 r. o prawie autorskim i prawach pokrewnych (tj. Dz. U. 2019, poz. 1231)