


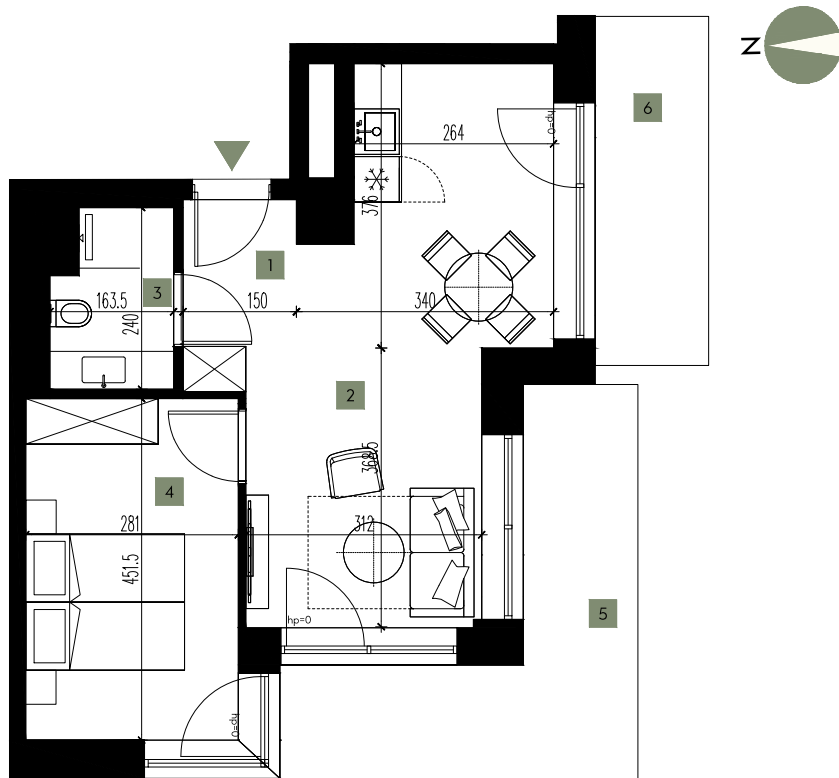


RZUT APARTAMENTU



SKALA 1:100

0 1 2m

RZUT KONDYGNACJI

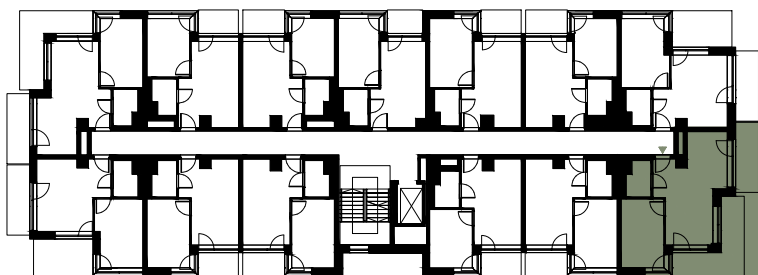

NICKEL


RESORT & SPA
SZKLARSKA PORĘBA

ETAP I Budynek A
MIESZKANIE A.1.24

2 pokoje, 1 piętro

1 korytarz	3,81 m ²
2 salon z aneksem	22,11 m ²
3 łazienka	3,58 m ²
4 sypialnia	12,73 m ²
powierzchnia użytkowa	42,23 m²
5 balkon	12,43 m ²
6 balkon	6,94 m ²

PLAN ZAGOSPODAROWANIA TERENU

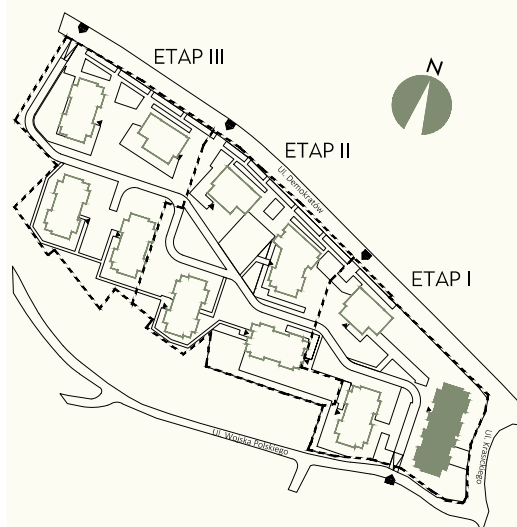

Podane na karcie powierzchnie pomieszczeń oraz ich wymiary są powierzchniami i wymiarami projektowanymi i mogą się nieznacznie różnić od powierzchni w wybudowanym budynku. Aranżacja mieszkania jest tylko wizualizacją i nie stanowi oferty handlowej - ma charakter poglądowy, przybliżający wielkość mieszkania. Nieruchomość wspólna i sposób jej zagospodarowania podlegają ochronie na podstawie ustawy z dn. 04.02.1994 r. o prawie autorskim i prawach pokrewnych (tj. Dz. U. 2019, poz. 1231)

INWESTOR:
Nickel Invest nr 16 Sp. z o.o.

Biuro sprzedaży:
NICKEL DEVELOPMENT
ul. Piątkowska 110, Poznań

Kontakt:
T. +48 506 175 176
E. sprzedaz@nickel.com.pl

PROJEKTANT:

Q2
STUDIO

NICKEL
DEVELOPMENT