



# NICKEL


RESORT & SPA  
SZKLARSKA PORĘBA

ETAP I Budynek B  
MIESZKANIE B.0.09

1 pokój, parter

1 korytarz	0,94 m <sup>2</sup>
2 salon z aneksem	21,07 m <sup>2</sup>
3 łazienka	3,58 m <sup>2</sup>
<b>powierzchnia użytkowa</b>	<b>25,59 m<sup>2</sup></b>
4 taras	6,05 m <sup>2</sup>


## RZUT APARTAMENTU

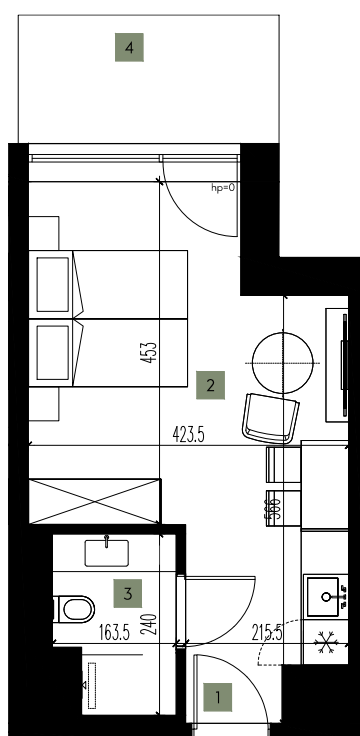


SKALA 1:100

0 1 2m

## RZUT KONDYGNACJI

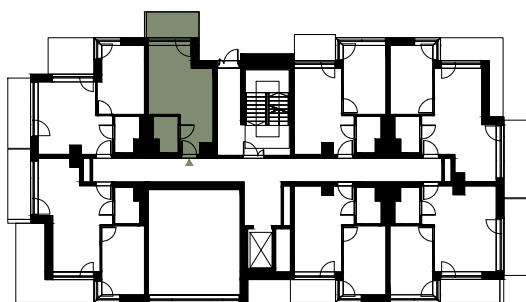

## PLAN ZAGOSPODAROWANIA TERENU

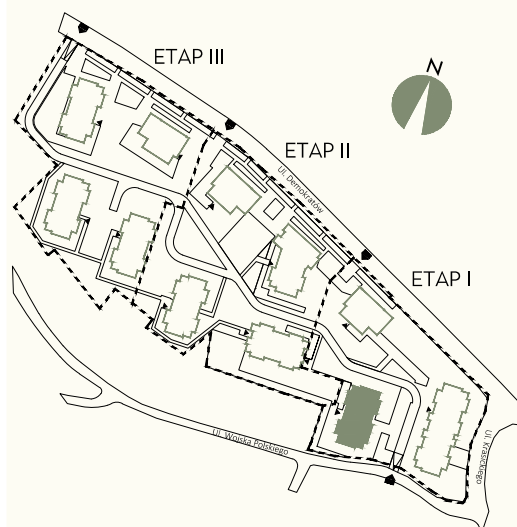

Podane na karcie powierzchnie pomieszczeń oraz ich wymiary są powierzchniami i wymiarami projektowanymi i mogą się nieznacznie różnić od powierzchni w wybudowanym budynku. Aranżacja mieszkania jest tylko wizualizacją i nie stanowi oferty handlowej - ma charakter poglądowy, przybliżający wielkość mieszkania. Nieruchomość wspólna i sposób jej zagospodarowania podlegają ochronie na podstawie ustawy z dn. 04.02.1994 r. o prawie autorskim i prawach pokrewnych (tj. Dz. U. 2019, poz. 1231)

INWESTOR:  
Nickel Invest nr 16 Sp. z o.o.

Biuro sprzedaży:  
NICKEL DEVELOPMENT  
ul. Piątkowska 110, Poznań

Kontakt:  
T. +48 506 175 176  
E. sprzedaz@nickel.com.pl

PROJEKTANT:

**O2**  
STUDIO

