



# NICKEL


RESORT & SPA  
SZKLARSKA PORĘBA

## ETAP I Budynek C MIESZKANIE C.0.01

1 pokój, parter


|                              |                            |
|------------------------------|----------------------------|
| 1 korytarz                   | 1,07 m <sup>2</sup>        |
| 2 salon z aneksem            | 25,16 m <sup>2</sup>       |
| 3 łazienka                   | 4,29 m <sup>2</sup>        |
| <b>powierzchnia użytkowa</b> | <b>30,52 m<sup>2</sup></b> |
| 4 taras                      | 6,66 m <sup>2</sup>        |

### RZUT APARTAMENTU

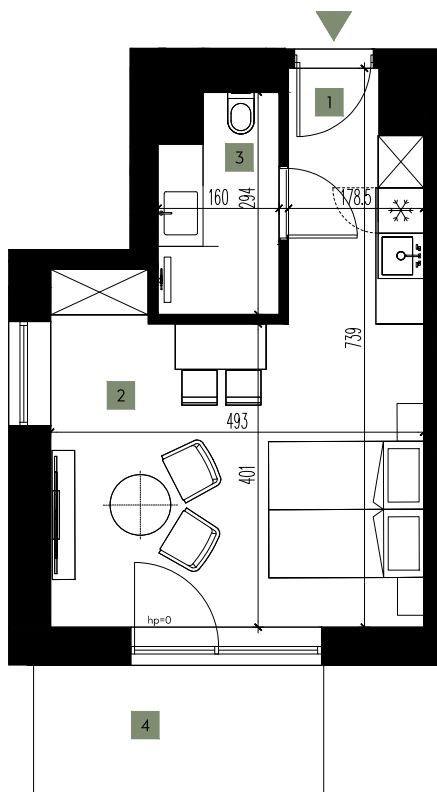


SKALA 1:100  
0 1 2m

### RZUT KONDYGNACJI

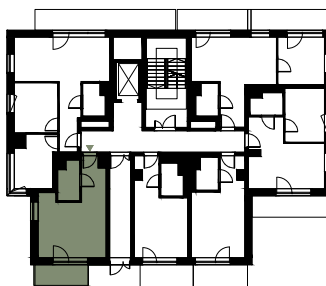

### PLAN ZAGOSPODAROWANIA TERENU

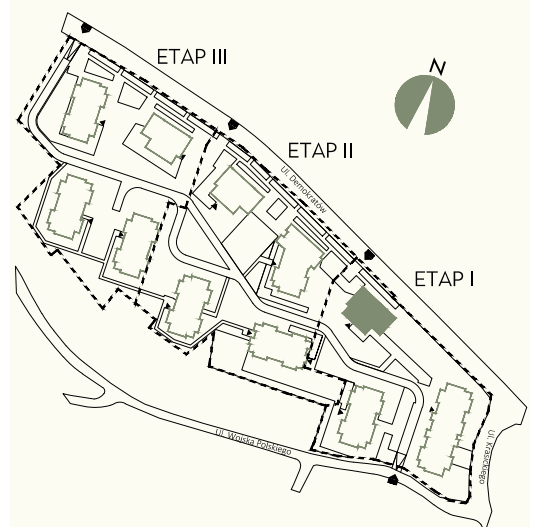

Podane na karcie powierzchnie pomieszczeń oraz ich wymiary są powierzchniami i wymiarami projektowanymi i mogą się nieznacznie różnić od powierzchni w wybudowanym budynku. Aranżacja mieszkania jest tylko wizualizacją i nie stanowi oferty handlowej - ma charakter poglądowy, przybliżający wielkość mieszkania. Nieruchomość wspólna i sposób jej zagospodarowania podlegają ochronie na podstawie ustawy z dn. 04.02.1994 r. o prawie autorskim i prawach pokrewnych (tj. Dz. U. 2019, poz. 1231)