


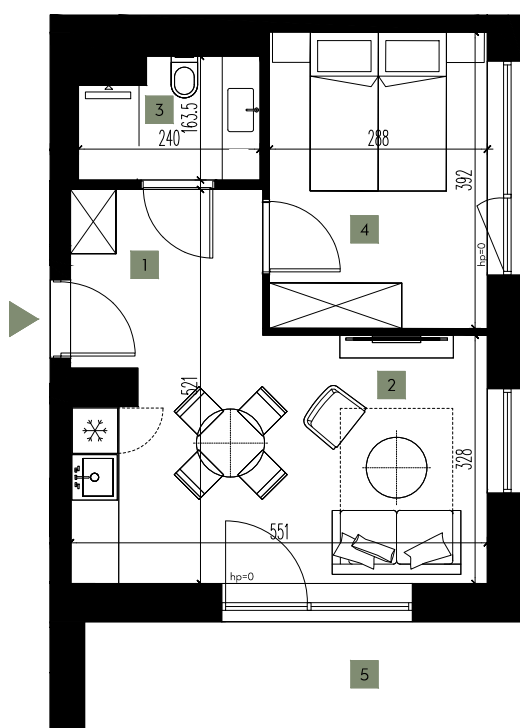

RZUT APARTAMENTU



SKALA 1:100
0 1 2m

RZUT KONDYGNACJI



NICKEL


RESORT & SPA
SZKLARSKA PORĘBA

ETAP I Budynek C
MIESZKANIE C.1.08

2 pokoje, 1 piętro

1 korytarz	5,28 m ²
2 salon z aneksem	17,25 m ²
3 łazienka	3,58 m ²
4 sypialnia	11,28 m ²
powierzchnia użytkowa	37,39 m²
5 balkon	8,54 m ²

PLAN ZAGOSPODAROWANIA TERENU

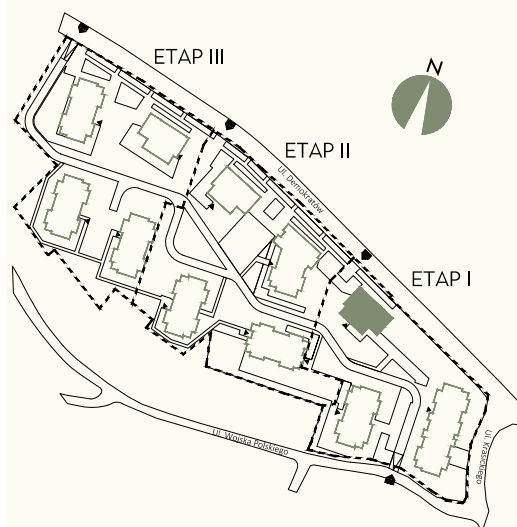

Podane na karcie powierzchnie pomieszczeń oraz ich wymiary są powierzchniami i wymiarami projektowanymi i mogą się nieznacznie różnić od powierzchni w wybudowanym budynku. Aranżacja mieszkania jest tylko wizualizacją i nie stanowi oferty handlowej - ma charakter poglądowy, przybliżający wielkość mieszkania. Nieruchomość wspólna i sposób jej zagospodarowania podlegają ochronie na podstawie ustawy z dn. 04.02.1994 r. o prawie autorskim i prawach pokrewnych (tj. Dz. U. 2019, poz. 1231)