

# ST\_ART

## PIĄTKOWO

### \_KLATKA A MIESZKANIE NR 33

**PIĘTRO:** 7  
**LICZBA POKOI:** 4  
**WYSOKOŚĆ MIESZKANIA:** 2,71 m  
**POWIERZCHNIA UŻYTKOWA:** 83,15 m<sup>2</sup>

1. KOMUNIKACJA	12,05 m <sup>2</sup>
2. POKÓJ DZIENNY Z ANEKSEM	32,48 m <sup>2</sup>
3. WC	1,97 m <sup>2</sup>
4. ŁAZIENKA	5,86 m <sup>2</sup>
5. SYPIALNIA	10,12 m <sup>2</sup>
6. SYPIALNIA	10,11 m <sup>2</sup>
7. SYPIALNIA	10,56 m <sup>2</sup>
8. LOGGIA	9,58 m <sup>2</sup>

[www.startpiatkowo.com](http://www.startpiatkowo.com)

Podane na karcie wymiary oraz powierzchnie pomieszczeń mają charakter projektowy i mogą nieznacznie różnić się od wymiarów i powierzchni w wybudowanym budynku. Umeblowanie oraz zagospodarowanie terenu jest tylko wizualizacją i nie stanowi oferty handlowej – ma jedynie charakter poglądowy przybliżający wielkość mieszkania.





**Biuro sprzedaży Nickel Development**

ul. Piątkowska 110, Poznań

T. +48 61 639 76 50

E. sprzedaz@nickel.com.pl

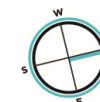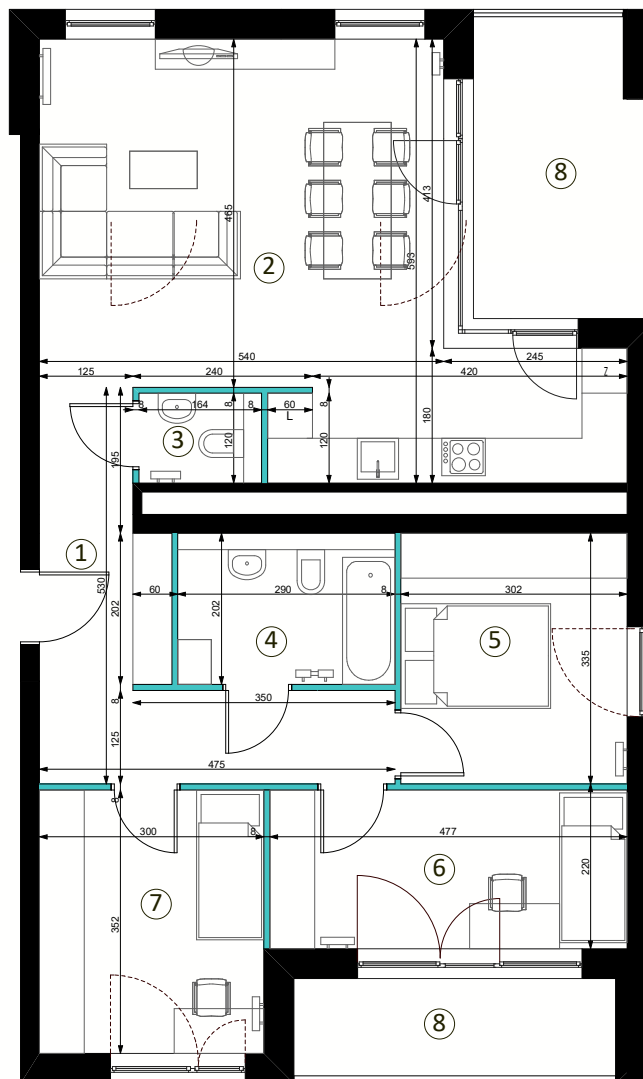


■ ściany z możliwością rozbiórki  
■ ściany bez możliwości rozbiórki



SKALA 1:100

### \_PLAN ZAGOSPODAROWANIA TERENU

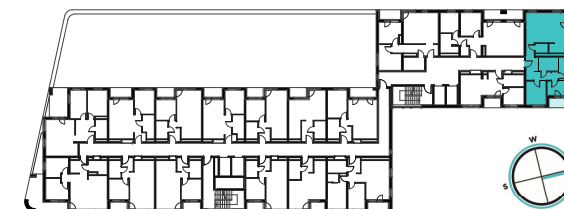

\_RZUT  
KONDYGNACJI