

# ST\_ART PIĄTKOWO

## \_KLATKA B MIESZKANIE NR 4

**PIĘTRO:** 1  
**LICZBA POKOI:** 3  
**WYSOKOŚĆ MIESZKANIA:** 2,71 m  
**POWIERZCHNIA UŻYTKOWA:** 59,70 m<sup>2</sup>

1. KOMUNIKACJA	9,28 m <sup>2</sup>
2. POKÓJ DZIENNY Z ANEKSEM	23,51 m <sup>2</sup>
3. SYPIALNIA	10,41 m <sup>2</sup>
4. SYPIALNIA	11,45 m <sup>2</sup>
5. ŁAZIENKA	5,05 m <sup>2</sup>
6. TARAS	45,42 m <sup>2</sup>

[www.startpiatkowo.com](http://www.startpiatkowo.com)

Podane na karcie wymiary oraz powierzchnie pomieszczeń mają charakter projektowy i mogą nieznacznie różnić się od wymiarów i powierzchni w wybudowanym budynku. Umeblowanie oraz zagospodarowanie terenu jest tylko wizualizacją i nie stanowi oferty handlowej – ma jedynie charakter poglądowy przybliżający wielkość mieszkania.




**Biuro sprzedaży Nickel Development**

ul. Piątkowska 110, Poznań

T. +48 61 639 76 50

E. sprzedaz@nickel.com.pl

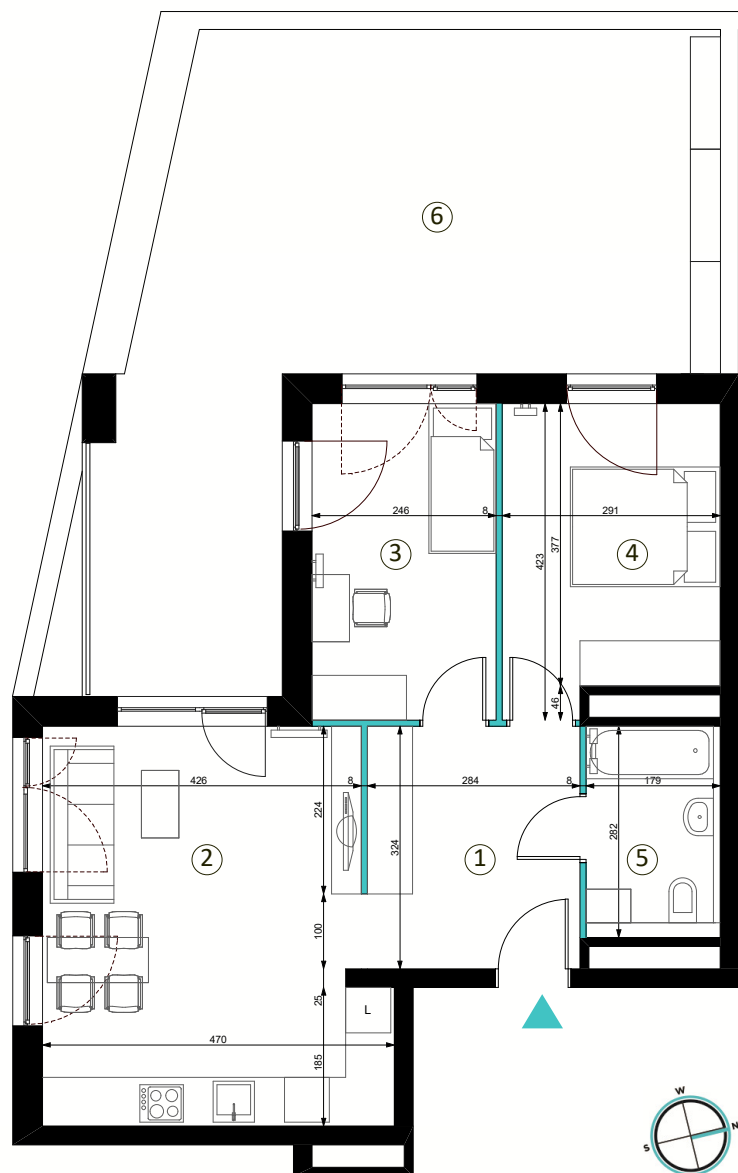


■ ściany z możliwością rozbiorczy  
■ ściany bez możliwości rozbiorczy



SKALA 1:100

## \_PLAN ZAGOSPODAROWANIA TERENU

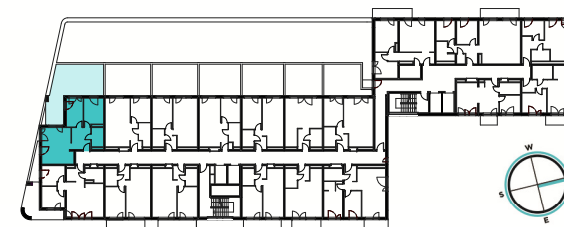

\_RZUT  
KONDYGNACJI