

# ST\_ART PIĄTKOWO

## \_KLATKA B MIESZKANIE NR 10

**PIĘTRO:** 1  
**LICZBA POKOI:** 2  
**WYSOKOŚĆ MIESZKANIA:** 2,71 m  
**POWIERZCHNIA UŻYTKOWA:** 51,42 m<sup>2</sup>

1. KOMUNIKACJA 5,14 m<sup>2</sup>  
2. ŁAZIENKA 5,11 m<sup>2</sup>  
3. SYPIALNIA 11,77 m<sup>2</sup>  
4. POKÓJ DZIENNY Z ANEKSEM 29,40 m<sup>2</sup>  
5. TARAS 26,53 m<sup>2</sup>

[www.startpiatkowo.com](http://www.startpiatkowo.com)

Podane na karcie wymiary oraz powierzchnie pomieszczeń mają charakter projektowy i mogą nieznacznie różnić się od wymiarów i powierzchni w wybudowanym budynku. Umeblowanie oraz zagospodarowanie terenu jest tylko wizualizacją i nie stanowi oferty handlowej – ma jedynie charakter poglądowy przybliżający wielkość mieszkania.





**Biuro sprzedaży Nickel Development**

ul. Piątkowska 110, Poznań

T. +48 61 639 76 50

E. sprzedaz@nickel.com.pl

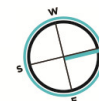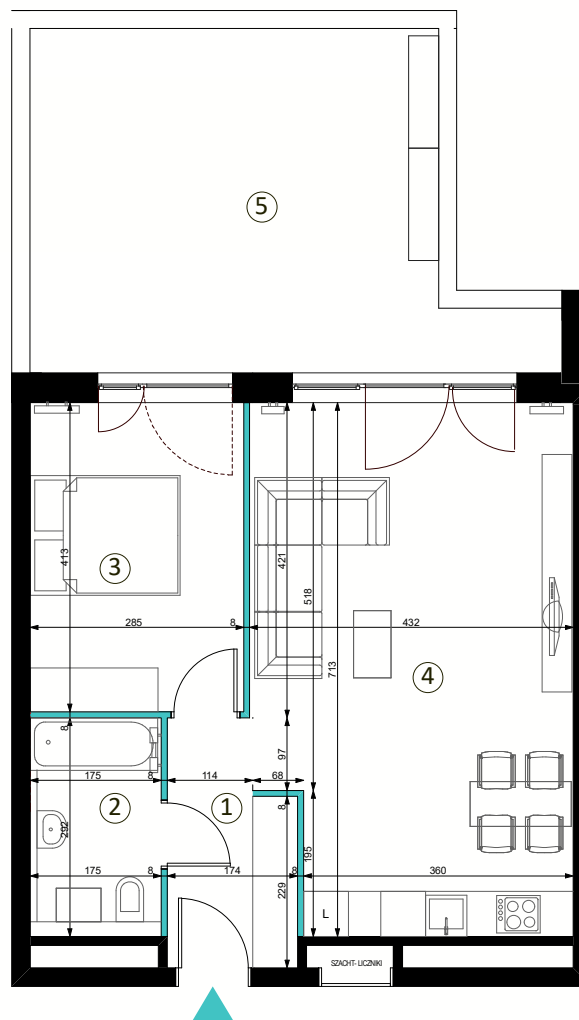


■ ściany z możliwością rozbiórki  
■ ściany bez możliwości rozbiórki



SKALA 1:100

## \_PLAN ZAGOSPODAROWANIA TERENU

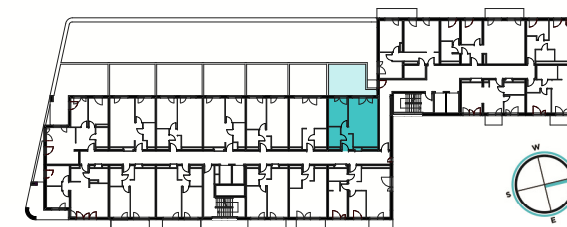

\_RZUT  
KONDYGNACJI