



ul. Świerawska 11B, Poznań 60-321

# FIQUS

MARCELIN




KLATKA: B  
PIĘTRO: 6


## MIESZKANIE B/27

1	POKÓJ Z ANEKSEM KUCHENNYM	24,74 m <sup>2</sup>
2	SYPIALNIA	11,62 m <sup>2</sup>
3	POKÓJ 1	7,73 m <sup>2</sup>
4	POKÓJ 2	7,73 m <sup>2</sup>
5	ŁAZIENKA	4,04 m <sup>2</sup>
6	KORYTARZ	4,50 m <sup>2</sup>

<b>POW. UŻYTKOWA</b>	<b>69,40 m<sup>2</sup></b>
BALKON 1	7,30 m <sup>2</sup>
BALKON 2	9,53 m <sup>2</sup>

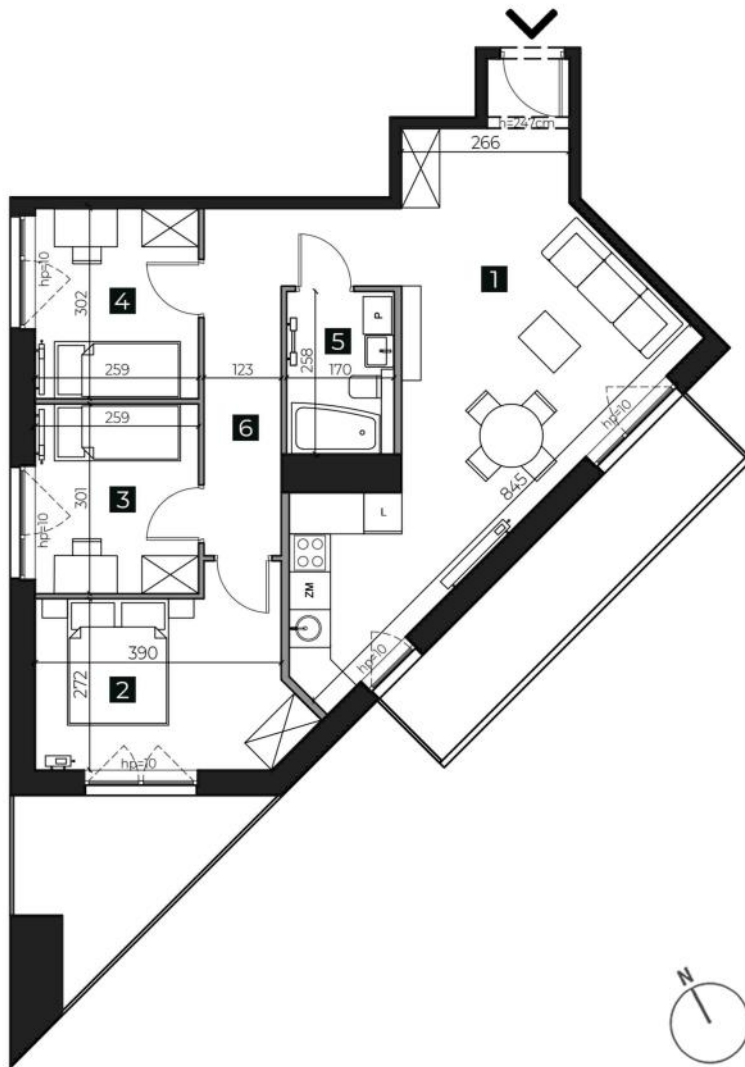

### PLAN ZAGOSPODAROWANIA TERENU

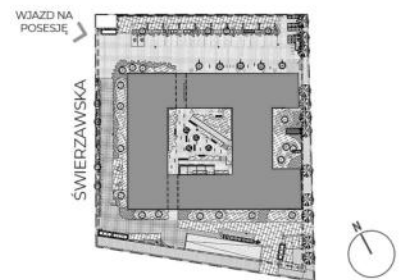

### RZUT KONDYGNACJI



— ŚCIANA Z MOŻLIWOŚCIĄ ROZBIÓRKI

■ ŚCIANA BEZ MOŻLIWOŚCI ROZBIÓRKI

0L 1 2m

skala 1:120

WWW.FIQUSMARCELIN.PL

Podana na karcie powierzchnia pomieszczeń jest powierzchnią projektową i może się nieznacznie różnić od powierzchni w wybudowanym budynku. Aranżacja mieszkania jest tylko wizualizacją i nie stanowi oferty handlowej - ma jedynie charakter poglądowy, przybliżający wielkość mieszkania. Nieruchomość wspólna i sposób jej zagospodarowania podlegają ochronie na podstawie ustawy z dn. 04.02.1994 r. o prawie autorskim i prawach pokrewnych (tj. Dz.U. 2019, poz 1233).

Investor: QUATROL SP. Z O.O.

Komercjalizacja:

Nickel Development, ul. Piątkowska 110, Poznań

T: +48 506 175 176, E. sprzedaz@nickel.com.pl

