



# FIQUS

MARCELIN



ul. Świerawska 11E, Poznań 60-321

KLATKA: E  
PIĘTRO: 4

MIESZKANIE E/23

1	POKÓJ Z ANEKSEM KUCHENNYM	23,41 m <sup>2</sup>
2	GABINET	13,56 m <sup>2</sup>
3	POKÓJ 1	9,82 m <sup>2</sup>
4	POKÓJ 2	15,30 m <sup>2</sup>
5	ŁAZIENKA	4,30 m <sup>2</sup>
6	KORYTARZ	13,35 m <sup>2</sup>

POW. UŻYTKOWA

79,74 m<sup>2</sup>

TARAS


15,79 m<sup>2</sup>

BALKON

2,18 m<sup>2</sup>





	POWIERZCHNIA UTWARDZONA	6,63 m <sup>2</sup>
	POWIERZCHNIA ZIELONA	9,16 m <sup>2</sup>

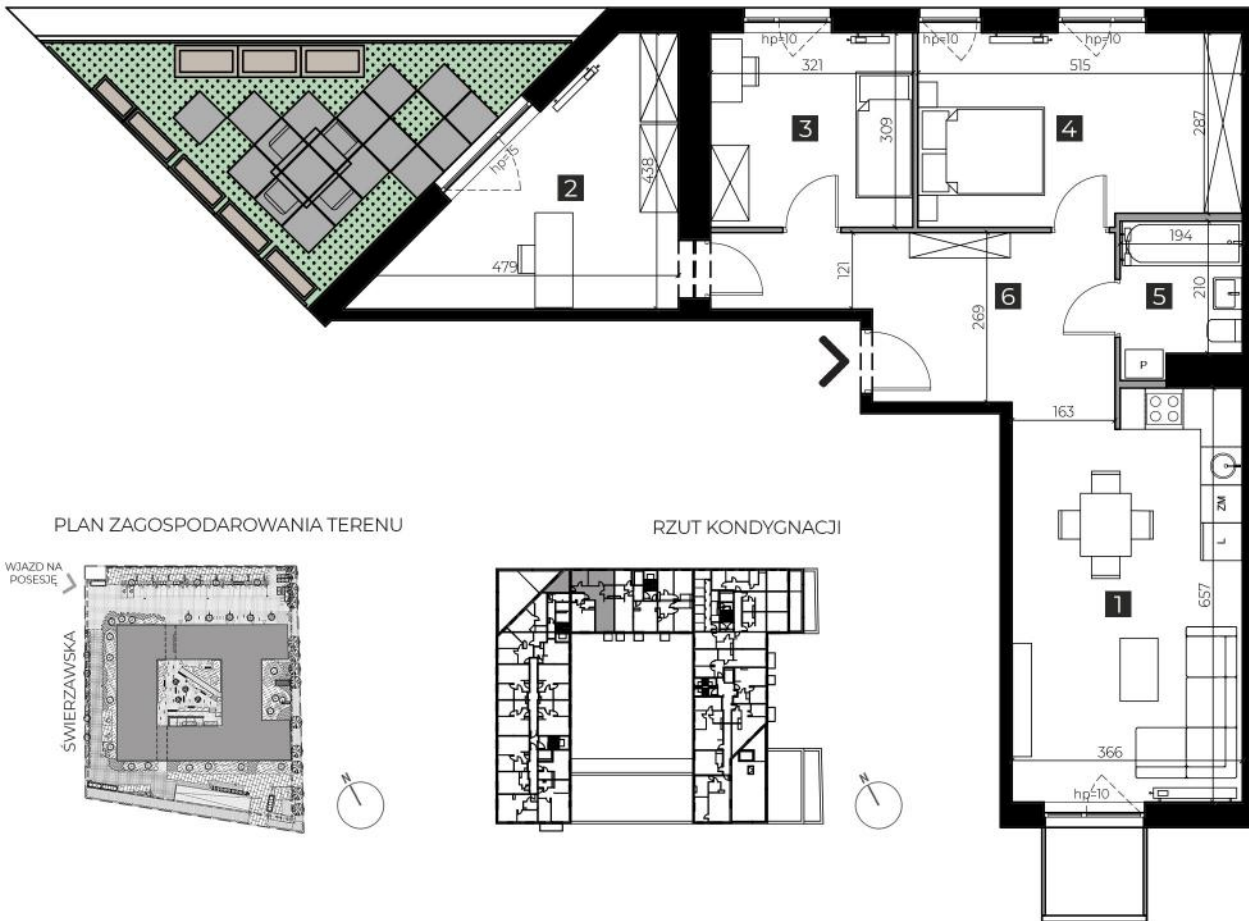

PLAN ZAGOSPODAROWANIA TERENU

RZUT KONDYGNACJI

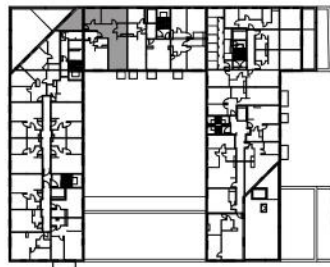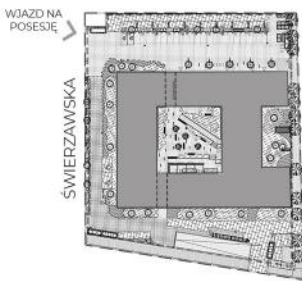

ŚCIANA Z MOŻLIWOŚCIĄ ROZBIÓRKI

ŚCIANA BEZ MOŻLIWOŚCI ROZBIÓRKI

0 1 2m

skala 1:120

WWW.FIQUSMARCELIN.PL

Podana na karcie powierzchnia pomieszczeń jest powierzchnią projektową i może się nieznacznie różnić od powierzchni w wybudowanym budynku. Aranżacja mieszkania jest tylko wizualizacją i nie stanowi oferty handlowej - ma jedynie charakter poglądowy, przybliżający wielkość mieszkania. Nieruchomość wspólna i sposób jej zagospodarowania podlegają ochronie na podstawie ustawy z dn. 04.02.1994 r. o prawie autorskim i prawach pokrewnych (tj. Dz.U. 2019, poz 1231).

Investor: QUATROL SP. Z O.O.

Komercjalizacja:

Nickel Development, ul. Piątkowska 110, Poznań

T: +48 506 175 176, E. sprzedaz@nickel.com.pl

