



Osiedle Naturama

STRZESZYN, UL. KOSZALIŃSKA





ETAP: 1, BUDYNEK: 22
MIESZKANIE: 22/0/01


RZUT KONDYGNACJI

PLAN ZAGOSPODAROWANIA TERENU

PIĘTRO: PARTER
LICZBA POKOI: 4
POWIERZCHNIA UŻYTKOWA: 73,22M²

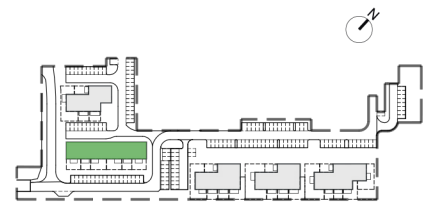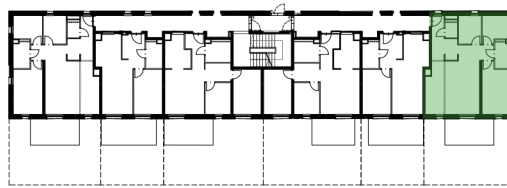

RZUT MIESZKANIA

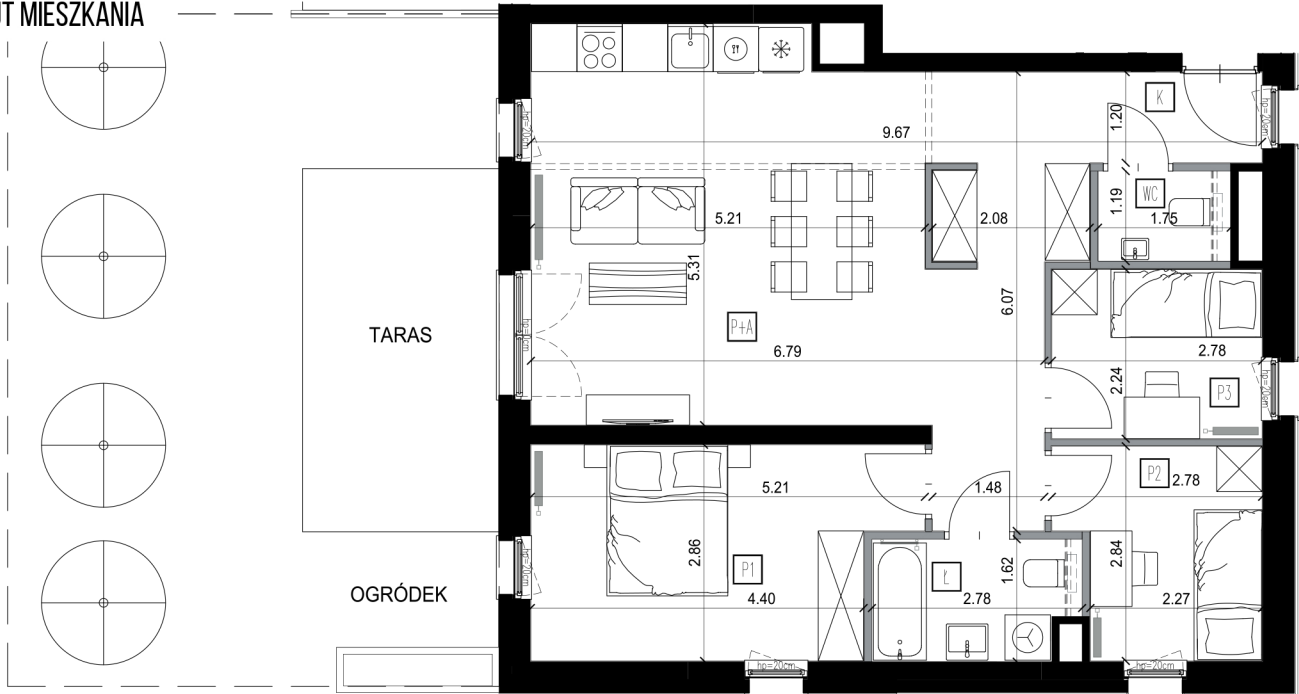

K	KORYTARZ	13,21
WC	TOALETA	2,12
P+A	POKÓJ Z ANEKSEM	26,86
Ł	ŁAZIENKA	4,26
P1	POKÓJ	13,47
P2	POKÓJ	7,03
P3	POKÓJ	6,17

POWIERZCHNIA UŻYTKOWA 73,22M²

POW. TARASU 12,48M²

POW. OGRÓDKA 45,34M²



SKALA 1:100

	ZBIORNIK NA WODĘ DESZCZOWĄ
	PRZEGRODA MIĘDZY OGRÓDKAMI
	ŚCIANKA INSTALACYJNA - DO WYKONANIA PRZEZ NABYWCĘ
	MOŻLIWE WYDZIELENIE POMIESZCZENIA
	ŚCIANY DZIAŁOWE Z MOŻLIWOŚCIĄ DEMONTAŻU
	ŚCIANY PIONÓW INSTALACYJNYCH - BEZ MOŻLIWOŚCI DEMONTAŻU
	ŚCIANY KONSTRUKCYJNE - BEZ MOŻLIWOŚCI DEMONTAŻU

BIURO SPRZEDAŻY
Nickel Development ul. Piątkowska 110, Poznań
+48 506 175 176
sprzedaz@nickel.com.pl

Podana na karcie powierzchnia pomieszczeń jest powierzchnią projektową i może się nieznacznie różnić od powierzchni w wybudowanym budynku. Umeblowanie oraz zagospodarowanie terenu jest tylko wizualizacją i nie stanowi oferty handlowej - ma jedynie charakter poglądowy, przybliżający wielkość mieszkania.

Wojtys Wójciszewski Architekci
www.wojtyswojcwicz.pl

