



# NICKEL


RESORT & SPA  
SZKLARSKA PORĘBA

ETAP I Budynek A  
MIESZKANIE A.0.09

2 pokoje, parter

|                              |                            |
|------------------------------|----------------------------|
| 1 korytarz                   | 3,81 m <sup>2</sup>        |
| 2 salon z aneksem            | 16,41 m <sup>2</sup>       |
| 3 łazienka                   | 3,58 m <sup>2</sup>        |
| 4 sypialnia                  | 13,55 m <sup>2</sup>       |
| <b>powierzchnia użytkowa</b> | <b>37,35 m<sup>2</sup></b> |
| 5 taras                      | 9,47 m <sup>2</sup>        |
| 6 taras                      | 7,16 m <sup>2</sup>        |


## RZUT APARTAMENTU

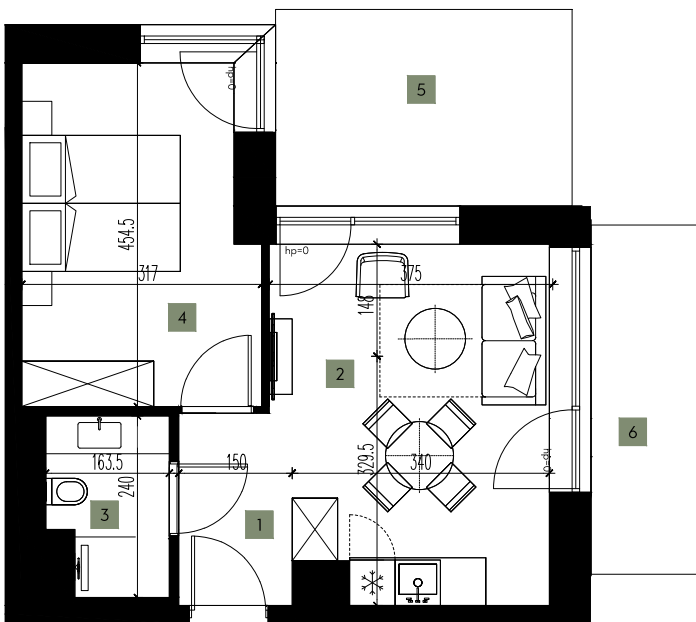


SKALA 1:100

0 1 2m

## RZUT KONDYGNACJI

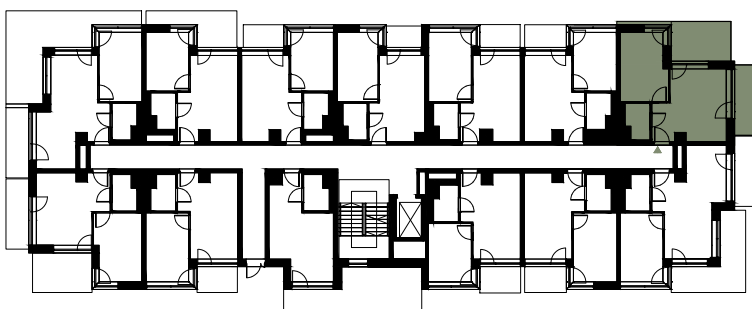

## PLAN ZAGOSPODAROWANIA TERENU

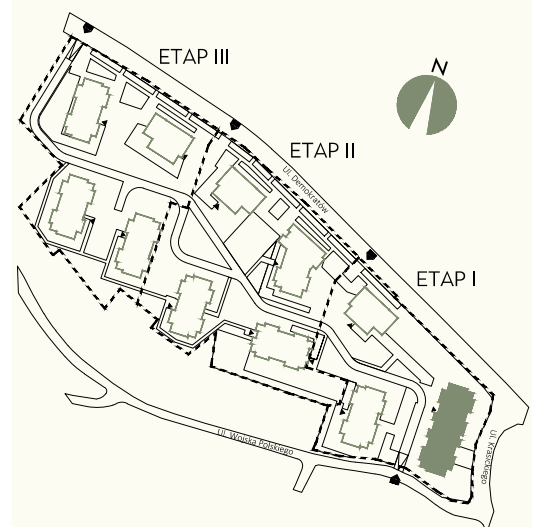

Podane na karcie powierzchnie pomieszczeń oraz ich wymiary są powierzchniami i wymiarami projektowanymi i mogą się nieznacznie różnić od powierzchni w wybudowanym budynku. Aranżacja mieszkania jest tylko wizualizacją i nie stanowi oferty handlowej - ma charakter poglądowy, przybliżający wielkość mieszkania. Nieruchomość wspólna i sposób jej zagospodarowania podlegają ochronie na podstawie ustawy z dn. 04.02.1994 r. o prawie autorskim i prawach pokrewnych (tj. Dz. U. 2019, poz. 1231)

INWESTOR:  
Nickel Invest nr 16 Sp. z o.o.

Biuro sprzedaży:  
NICKEL DEVELOPMENT  
ul. Piątkowska 110, Poznań

Kontakt:  
T. +48 506 175 176  
E. sprzedaz@nickel.com.pl

PROJEKTANT:

**O2**  
STUDIO

**NICKEL**  
DEVELOPMENT