

1.11.

budynek: 1
kondygnacja: 1 piętro
liczba pokoi: 1
balkon: 3,46 m²




APARTAMENTY KOŁO BRZEGU



BY NICKEL

*Kameralna
wakacyjna
przystań*

PLAN ZAGOSPODAROWANIA
TERENU

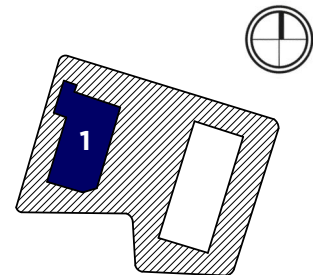

RZUT KONDYGNACJI

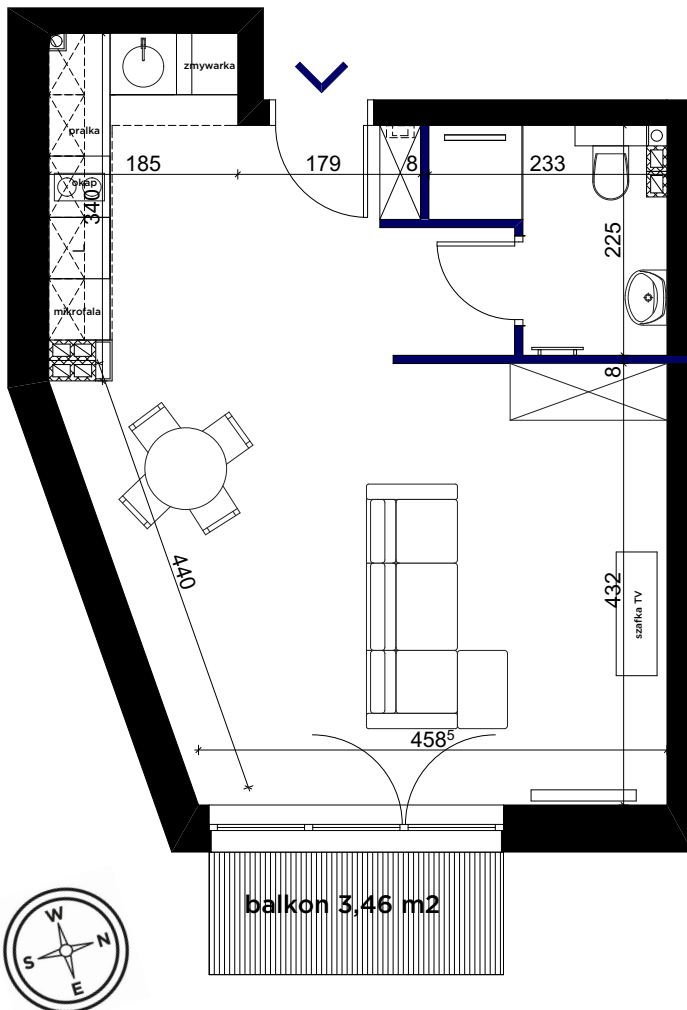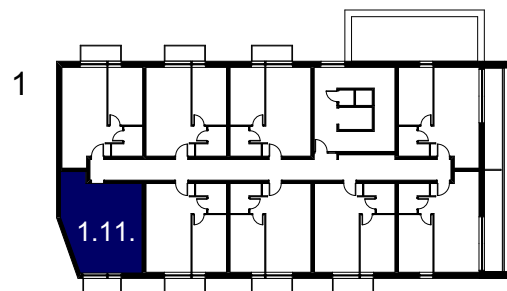

skala 1:75

Salon z aneksem kuchennym	33,91 m²
Łazienka	3,80 m²
Powierzchnia użytkowa	37,71 m²



Podane na karcie wymiary oraz powierzchnie pomieszczeń mają charakter projektowy i mogą nieznacznie różnić się od wymiarów i powierzchni w wybudowanym budynku. Umebłowanie oraz zagospodarowanie terenu jest tylko wizualizacją i nie stanowi oferty handlowej - ma jedynie charakter poglądowy wizualizacji, przybliżający wielkość mieszkania.