

2.1.

budynek: 2
kondygnacja: parter
liczba pokoi: 2
taras: 4,03 m²




APARTAMENTY KOŁO BRZEGU


BY NICKEL

*Kameralna
wakacyjna
przystań*

PLAN ZAGOSPODAROWANIA
TERENU

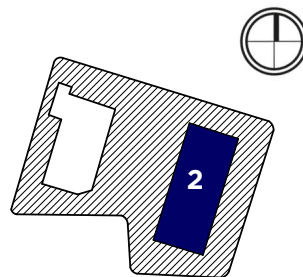


RZUT KONDYGNACJI

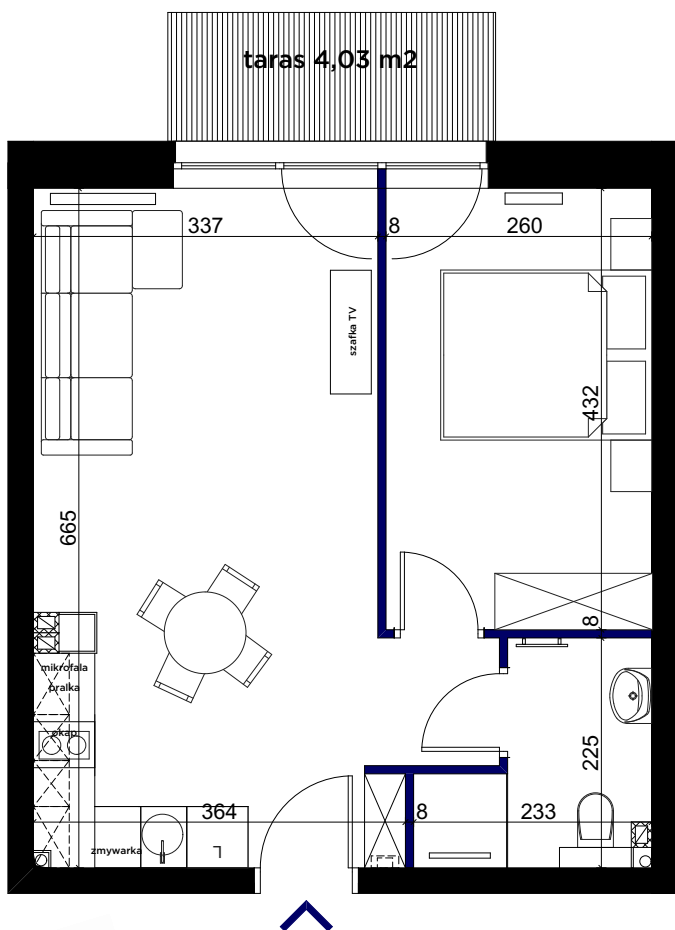

skala 1:75

Salon z aneksem kuchennym	23,74 m²
Pokój 1	11,16 m²
Łazienka	3,84 m²
Powierzchnia użytkowa	38,74 m²

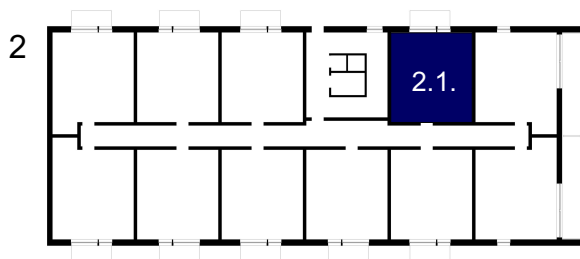

Podane na karcie wymiary oraz powierzchnie pomieszczeń mają charakter projektowy i mogą nieznacznie różnić się od wymiarów i powierzchni w wybudowanym budynku. Umeblowanie oraz zagospodarowanie terenu jest tylko wizualizacją i nie stanowi oferty handlowej - ma jedynie charakter poglądowy wizualizacji, przybliżający wielkość mieszkania.