


2.7.

budynek: 2

kondygnacja: parter

liczba pokoi: 2

balkon: 3,69 m²

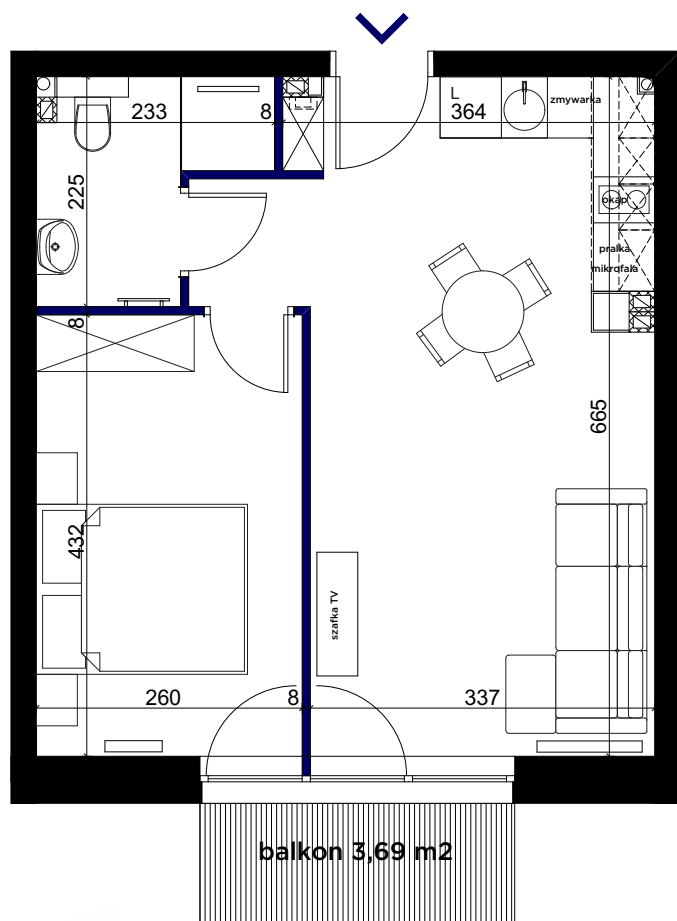

skala 1:75


Salon z aneksem kuchennym	23,74 m²
Pokój 1	11,16 m²
Łazienka	3,84 m²
Powierzchnia użytkowa	38,74 m²

APARTAMENTY KOŁO BRZEGU


BY NICKEL

*Kameralna
wakacyjna
przystań*

PLAN ZAGOSPODAROWANIA
TERENU

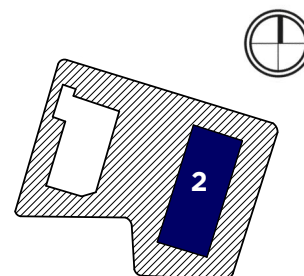

RZUT KONDYGNACJI

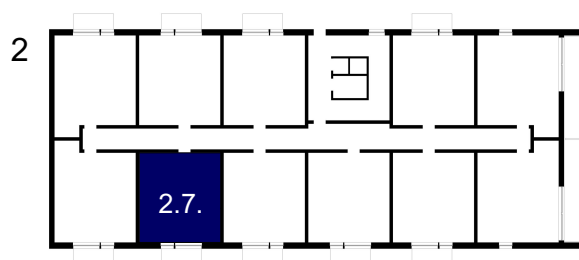

Podane na karcie wymiary oraz powierzchnie pomieszczeń mają charakter projektowy i mogą nieznacznie różnić się od wymiarów i powierzchni w wybudowanym budynku. Umebłowanie oraz zagospodarowanie terenu jest tylko wizualizacją i nie stanowi oferty handlowej - ma jedynie charakter poglądowy wizualizacji, przybliżający wielkość mieszkania.