

# 2.11.

budynek: 2  
kondygnacja: parter  
liczba pokoi: 2  
taras: 4,03 m<sup>2</sup>




## APARTAMENTY KOŁO BRZEGU



BY NICKEL

*Kameralna  
wakacyjna  
przystań*

PLAN ZAGOSPODAROWANIA  
TERENU

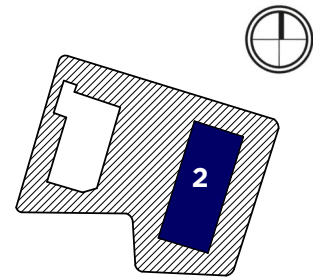

RZUT KONDYGNACJI

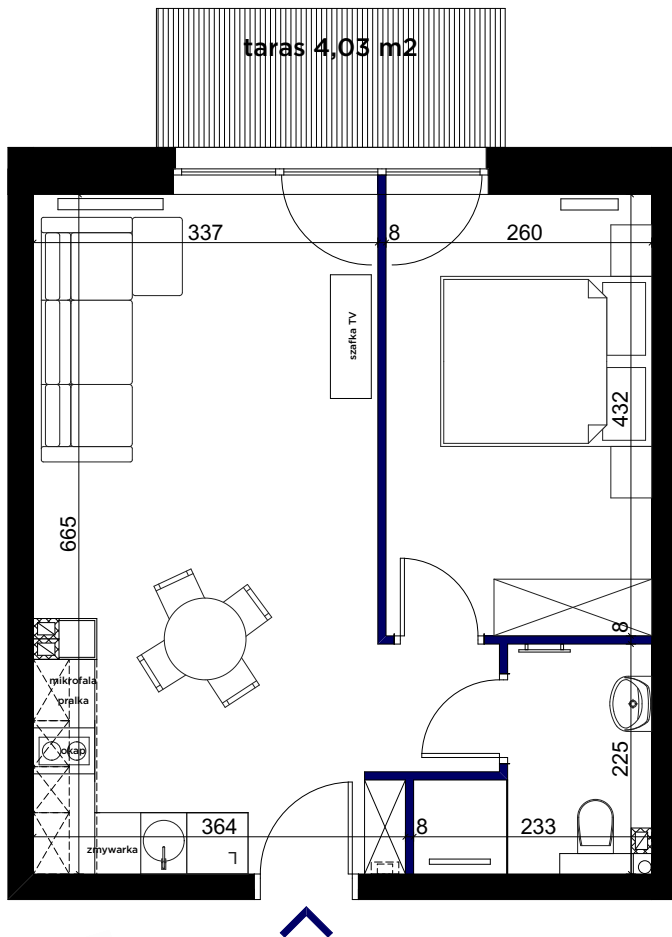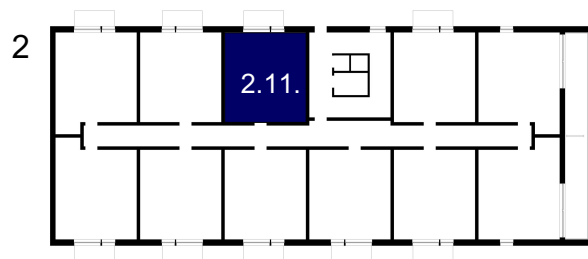

skala 1:75

Salon z aneksem kuchennym	<b>23,76 m<sup>2</sup></b>
Pokój 1	<b>11,16 m<sup>2</sup></b>
Łazienka	<b>3,84 m<sup>2</sup></b>
<b>Powierzchnia użytkowa</b>	<b>38,76 m<sup>2</sup></b>

Podane na karcie wymiary oraz powierzchnie pomieszczeń mają charakter projektowy i mogą nieznacznie różnić się od wymiarów i powierzchni w wybudowanym budynku. Umeblowanie oraz zagospodarowanie terenu jest tylko wizualizacją i nie stanowi oferty handlowej - ma jedynie charakter poglądowy wizualizacji, przybliżający wielkość mieszkania.