

# 2.41.

budynek: 2

kondygnacja: 3 piętro

liczba pokoi: 2




## APARTAMENTY KOŁO BRZEGU



BY NICKEL

*Kameralna  
wakacyjna  
przystań*

PLAN ZAGOSPODAROWANIA  
TERENU

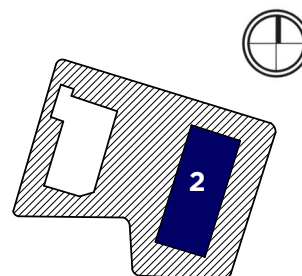

RZUT KONDYGNACJI

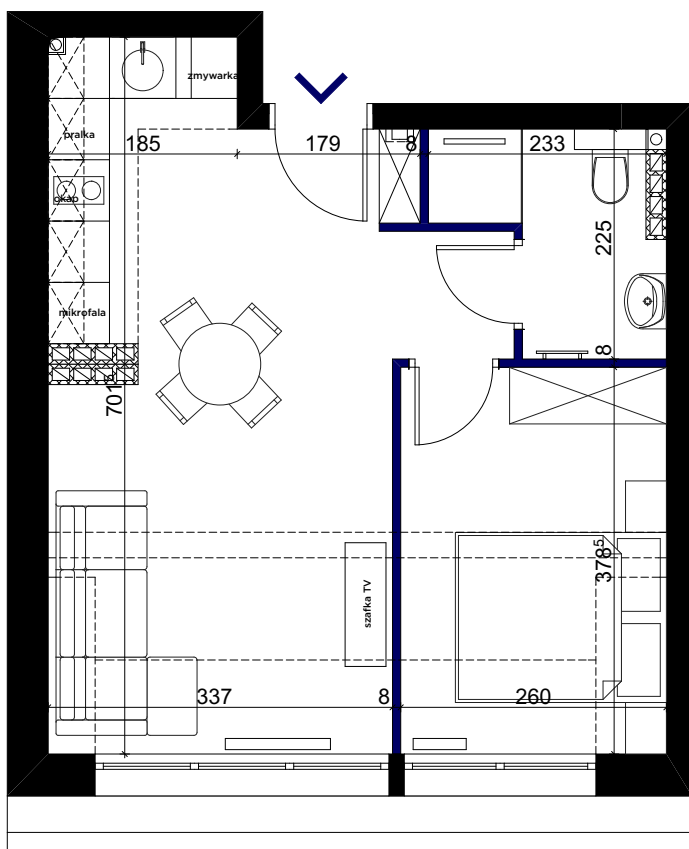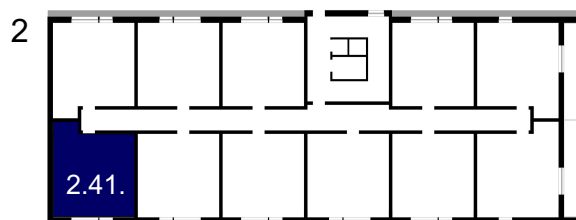

skala 1:75

Salon z aneksem kuchennym	<b>23,08 m<sup>2</sup></b>
Pokój 1	<b>9,14 m<sup>2</sup></b>
Łazienka	<b>3,71 m<sup>2</sup></b>
<b>Powierzchnia użytkowa</b>	<b>35,93 m<sup>2</sup></b>



Podane na karcie wymiary oraz powierzchnie pomieszczeń mają charakter projektowy i mogą nieznacznie różnić się od wymiarów i powierzchni w wybudowanym budynku. Umebłowanie oraz zagospodarowanie terenu jest tylko wizualizacją i nie stanowi oferty handlowej - ma jedynie charakter poglądowy wizualizacji, przybliżający wielkość mieszkania.