

2.43.

budynek: 2

kondygnacja: 3 piętro


liczba pokoi: 2




APARTAMENTY KOŁO BRZEGU

BY NICKEL

*Kameralna
wakacyjna
przystań*

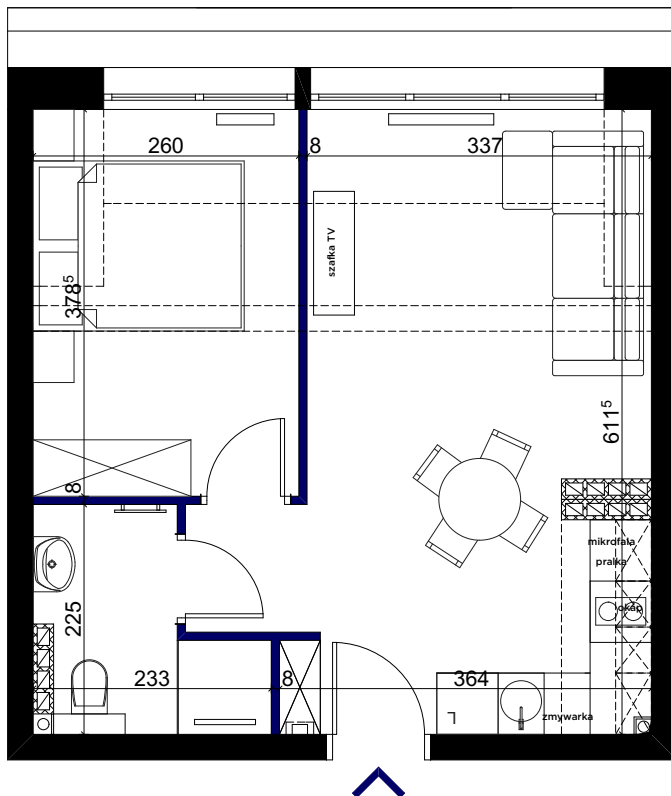

PLAN ZAGOSPODAROWANIA
TERENU

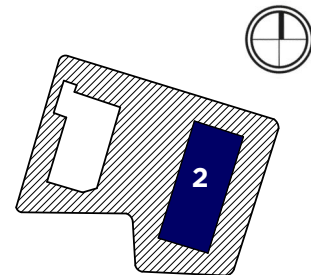


RZUT KONDYGNACJI



skala 1:75

Salon z aneksem kuchennym	21,43 m²
Pokój 1	9,14 m²
Łazienka	3,71 m²
Powierzchnia użytkowa	34,28 m²

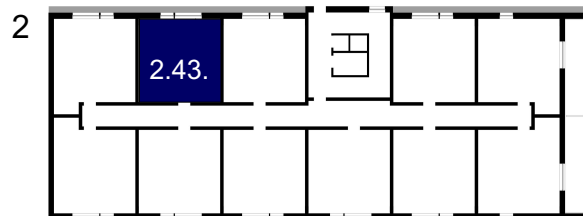

Podane na karcie wymiary oraz powierzchnie pomieszczeń mają charakter projektowy i mogą nieznacznie różnić się od wymiarów i powierzchni w wybudowanym budynku. Umebłowanie oraz zagospodarowanie terenu jest tylko wizualizacją i nie stanowi oferty handlowej - ma jedynie charakter poglądowy wizualizacji, przybliżający wielkość mieszkania.