

2.44.

budynek: 2

kondygnacja: 3 piętro

liczba pokoi: 2




APARTAMENTY KOŁO BRZEGU



BY NICKEL

*Kameralna
wakacyjna
przystań*

PLAN ZAGOSPODAROWANIA
TERENU

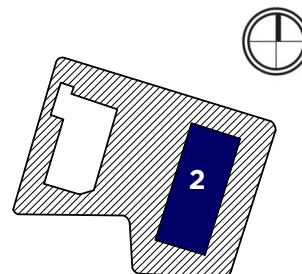

RZUT KONDYGNACJI

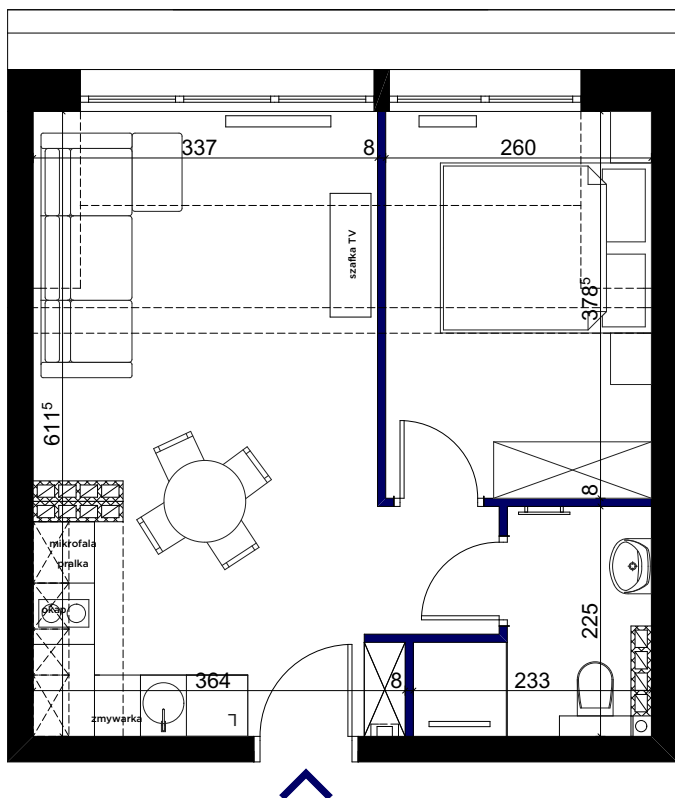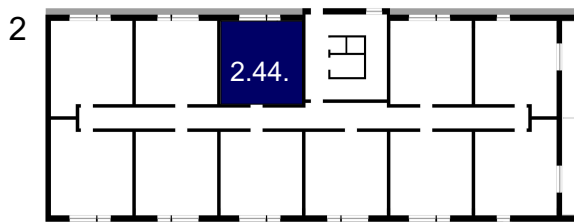

skala 1:75

Salon z aneksem kuchennym	21,45 m ²
Pokój 1	9,14 m ²
Łazienka	3,71 m ²
Powierzchnia użytkowa	34,30 m²

Podane na karcie wymiary oraz powierzchnie pomieszczeń mają charakter projektowy i mogą nieznacznie różnić się od wymiarów i powierzchni w wybudowanym budynku. Umeblowanie oraz zagospodarowanie terenu jest tylko wizualizacją i nie stanowi oferty handlowej - ma jedynie charakter poglądowy wizualizacji, przybliżający wielkość mieszkania.