

ST_ART PIĄTKOWO


_KLATKA A MIESZKANIE NR 25

PIĘTRO: 5
LICZBA POKOI: 2
WYSOKOŚĆ MIESZKANIA: 2,71 m
POWIERZCHNIA UŻYTKOWA: 41,12 m²

1. KOMUNIKACJA 3,80 m²
2. ŁAZIENKA 5,41 m²
3. SYPIALNIA 8,03 m²
4. POKÓJ DZIENNY Z ANEKSEM 23,88 m²
5. BALKON 3,57 m²



_RZUT
KONDYGNACJI

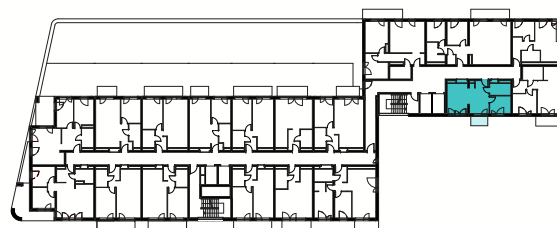

_PLAN
ZAGOSPODAROWANIA
TERENU



www.startpiatkowo.com

Podane na karcie wymiary oraz powierzchnie pomieszczeń mają charakter projektowy i mogą nieznacznie różnić się od wymiarów i powierzchni w wybudowanym budynku. Umeblowanie oraz zagospodarowanie terenu jest tylko wizualizacją i nie stanowi oferty handlowej – ma jedynie charakter poglądowy przybliżający wielkość mieszkania.





Biuro sprzedaży Nickel Development

ul. Piątkowska 110, Poznań

T. +48 61 639 76 50

E. sprzedaz@nickel.com.pl

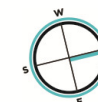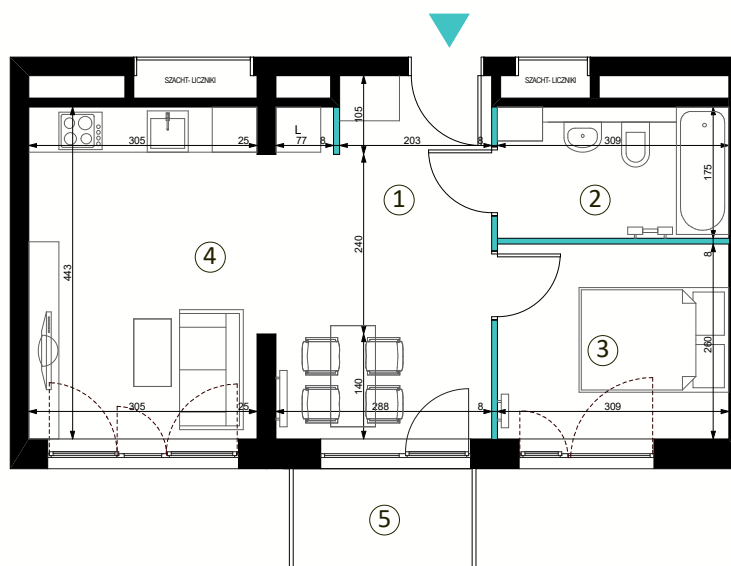

■ ściany z możliwością rozbiórki
■ ściany bez możliwości rozbiórki

0 1 2 3 4 5

SKALA 1:100