

# START PIĄTKOWO

## \_KLATKA A MIESZKANIE NR 32

**PIĘTRO:** 7  
**LICZBA POKOI:** 3  
**WYSOKOŚĆ MIESZKANIA:** 2,71 m  
**POWIERZCHNIA UŻYTKOWA:** 64,67 m<sup>2</sup>

1. KOMUNIKACJA	8,31 m <sup>2</sup>
2. WC	1,84 m <sup>2</sup>
3. ŁAZIENKA	5,85 m <sup>2</sup>
4. SYPIALNIA	8,73 m <sup>2</sup>
5. SYPIALNIA	10,64 m <sup>2</sup>
6. POKÓJ DZIENNY Z ANEKSEM	29,30 m <sup>2</sup>
7. LOGGIA	7,58 m <sup>2</sup>

[www.startpiatkowo.com](http://www.startpiatkowo.com)

Podane na karcie wymiary oraz powierzchnie pomieszczeń mają charakter projektowy i mogą nieznacznie różnić się od wymiarów i powierzchni w wybudowanym budynku. Umeblowanie oraz zagospodarowanie terenu jest tylko wizualizacją i nie stanowi oferty handlowej – ma jedynie charakter poglądowy przybliżający wielkość mieszkania.



**Biuro sprzedaży Nickel Development**


ul. Piątkowska 110, Poznań

T. +48 61 639 76 50


E. sprzedaz@nickel.com.pl



\_RZUT  
KONDYGNACJI

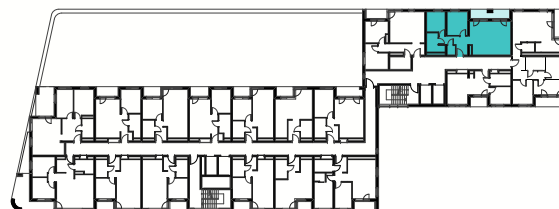

\_PLAN  
ZAGOSPODAROWANIA  
TERENU

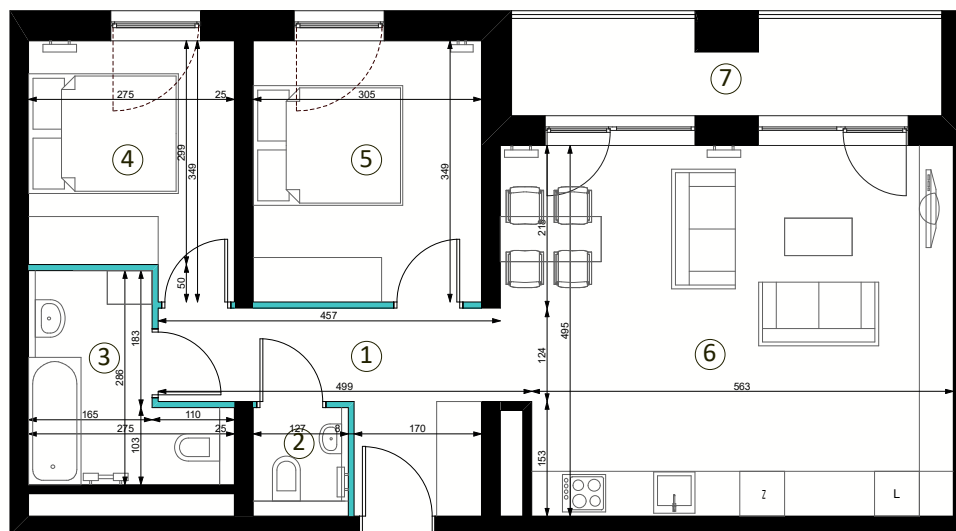

■ ściany z możliwością rozbiórki  
■ ściany bez możliwości rozbiórki

0 1 2 3 4 5

SKALA 1:100