

ST_ART PIĄTKOWO

_KLATKA A MIESZKANIE NR 47

PIĘTRO:	11
LICZBA POKOI:	4
WYSOKOŚĆ MIESZKANIA:	2,88 m
POWIERZCHNIA UŻYTKOWA:	77,38 m ²

1. KOMUNIKACJA	16,67 m ²
2. WC	2,59 m ²
3. SYPIALNIA	10,57 m ²
4. SYPIALNIA	9,84 m ²
5. POKÓJ DZIENNY Z ANEKSEM	24,00 m ²
6. SYPIALNIA	9,49 m ²
7. ŁAZIENKA	4,22 m ²
8. LOGGIA	4,27 m ²

www.startpiatkowo.com

Podane na karcie wymiary oraz powierzchnie pomieszczeń mają charakter projektowy i mogą nieznacznie różnić się od wymiarów i powierzchni w wybudowanym budynku. Umeblowanie oraz zagospodarowanie terenu jest tylko wizualizacją i nie stanowi oferty handlowej – ma jedynie charakter poglądowy przybliżający wielkość mieszkania.



Biuro sprzedaży Nickel Development


ul. Piątkowska 110, Poznań

T. +48 61 639 76 50


E. sprzedaz@nickel.com.pl




_RZUT
KONDYGNACJI

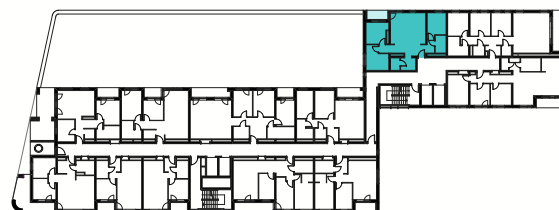

_PLAN
ZAGOSPODAROWANIA
TERENU

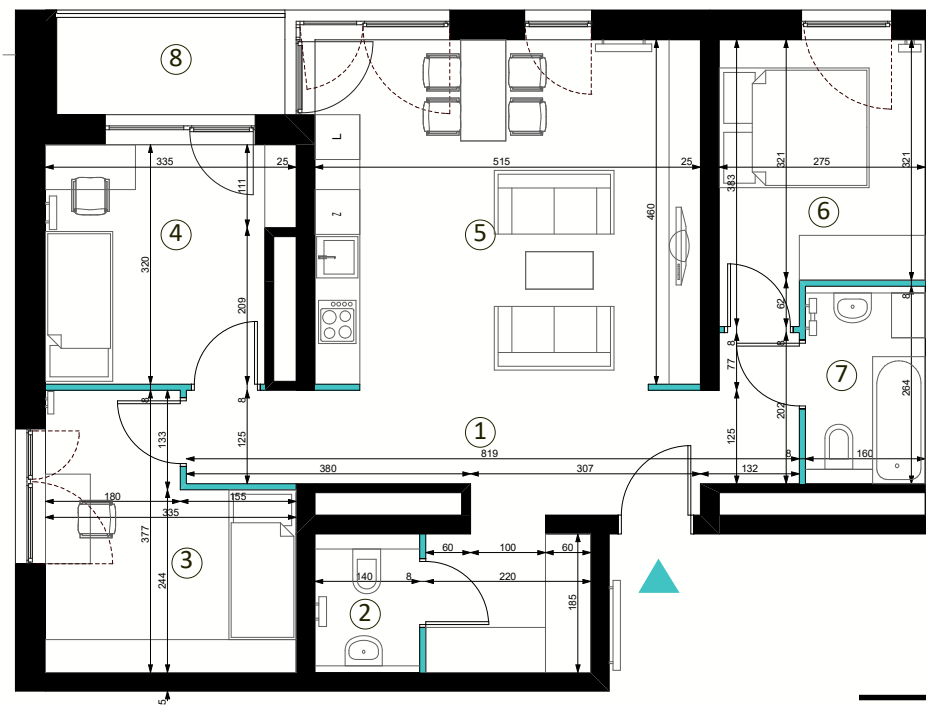

■ ściany z możliwością rozbiórki
■ ściany bez możliwości rozbiórki

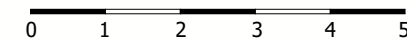

SKALA 1:100