

START PIĄTKOWO

_KLATKA A MIESZKANIE NR 48

PIĘTRO: 11
LICZBA POKOI: 4
WYSOKOŚĆ MIESZKANIA: 2,88 m
POWIERZCHNIA UŻYTKOWA: 87,62m²


1. KOMUNIKACJA	12,95 m ²
2. POMIESZCZENIE GOSPODARCZE	2,60 m ²
3. ŁAZIENKA	7,09 m ²
4. SYPIALNIA	10,37m ²
5. SYPIALNIA	10,20 m ²
6. SYPIALNIA	10,10 m ²
7. POKÓJ DZIENNY Z ANEKSEM	32,05 m ²
8. WC	2,26 m ²
9. LOGGIA	13,42 m ²

www.startpiatkowo.com



Podane na karcie wymiary oraz powierzchnie pomieszczeń mają charakter projektowy i mogą nieznacznie różnić się od wymiarów i powierzchni w wybudowanym budynku. Umeblowanie oraz zagospodarowanie terenu jest tylko wizualizacją i nie stanowi oferty handlowej – ma jedynie charakter poglądowy przybliżający wielkość mieszkania.



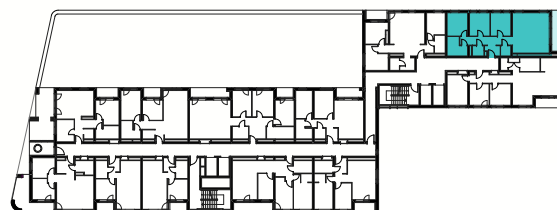


_RZUT
KONDYGNACJI

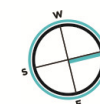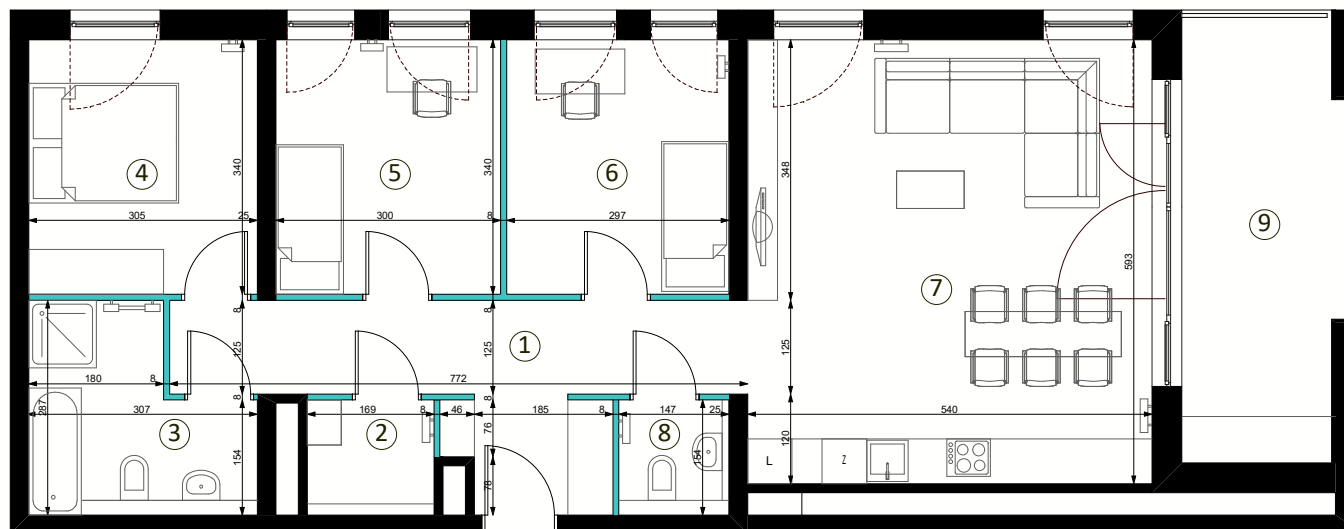

_PLAN
ZAGOSPODAROWANIA
TERENU



 ściany z możliwością rozbiórki
 ściany bez możliwości rozbiórki

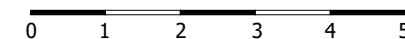

SKALA 1:100



Biuro sprzedaży Nickel Development

ul. Piątkowska 110, Poznań

T. +48 61 639 76 50

E. sprzedaz@nickel.com.pl