

# ST\_ART PIĄTKOWO

## \_KLATKA A MIESZKANIE NR 50

**PIĘTRO:** 12  
**LICZBA POKOI:** 4  
**WYSOKOŚĆ MIESZKANIA:** 2,88 m  
**POWIERZCHNIA UŻYTKOWA:** 77,38 m<sup>2</sup>

1. KOMUNIKACJA	16,67 m <sup>2</sup>
2. WC	2,59 m <sup>2</sup>
3. SYPIALNIA	10,57 m <sup>2</sup>
4. SYPIALNIA	9,84 m <sup>2</sup>
5. POKÓJ DZIENNY Z ANEKSEM	24,00 m <sup>2</sup>
6. SYPIALNIA	9,49 m <sup>2</sup>
7. ŁAZIENKA	4,22 m <sup>2</sup>
8. LOGGIA	4,27 m <sup>2</sup>

[www.startpiatkowo.com](http://www.startpiatkowo.com)

Podane na karcie wymiary oraz powierzchnie pomieszczeń mają charakter projektowy i mogą nieznacznie różnić się od wymiarów i powierzchni w wybudowanym budynku. Umeblowanie oraz zagospodarowanie terenu jest tylko wizualizacją i nie stanowi oferty handlowej – ma jedynie charakter poglądowy przybliżający wielkość mieszkania.



**Biuro sprzedaży Nickel Development**


ul. Piątkowska 110, Poznań

T. +48 61 639 76 50


E. sprzedaz@nickel.com.pl



\_RZUT  
KONDYGNACJI

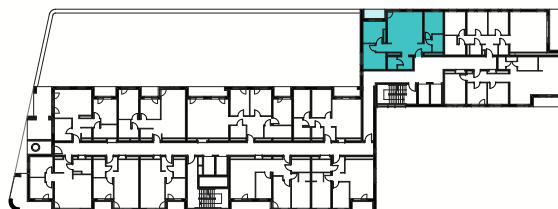

\_PLAN  
ZAGOSPODAROWANIA  
TERENU

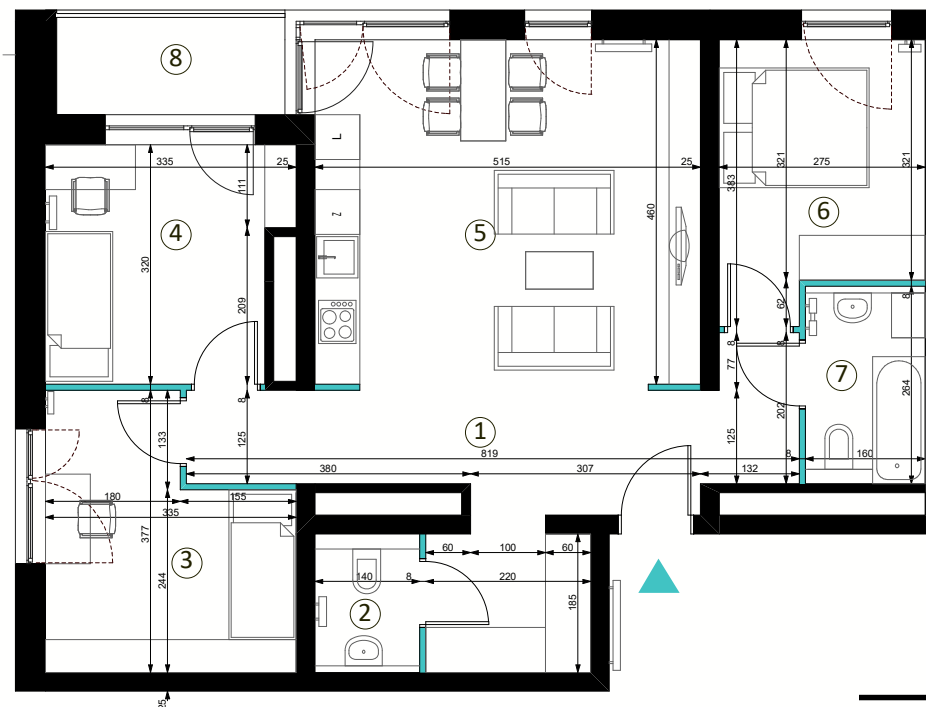

■ ściany z możliwością rozbiórki  
■ ściany bez możliwości rozbiórki



SKALA 1:100