

START PIĄTKOWO

_KLATKA A MIESZKANIE NR 52

PIĘTRO: 12
LICZBA POKOI: 4
WYSOKOŚĆ MIESZKANIA: 2,88 m
POWIERZCHNIA UŻYTKOWA: 90,98 m²

1. KOMUNIKACJA	13,31 m ²
2. WC	2,04 m ²
3. ŁAZIENKA	5,98 m ²
4. POKÓJ DZIENNY Z ANEKSEM	27,65 m ²
5. JADALNIA	9,69 m ²
6. SYPIALNIA	9,73 m ²
7. SYPIALNIA	9,07 m ²
8. SYPIALNIA	13,51 m ²
9. LOGGIA	6,02 m ²

www.startpiatkowo.com

Podane na karcie wymiary oraz powierzchnie pomieszczeń mają charakter projektowy i mogą nieznacznie różnić się od wymiarów i powierzchni w wybudowanym budynku. Umeblowanie oraz zagospodarowanie terenu jest tylko wizualizacją i nie stanowi oferty handlowej – ma jedynie charakter poglądowy przybliżający wielkość mieszkania.



Biuro sprzedaży Nickel Development


ul. Piątkowska 110, Poznań

T. +48 61 639 76 50



E. sprzedaz@nickel.com.pl



_RZUT
KONDYGNACJI

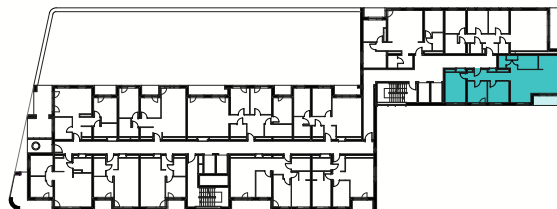


_PLAN
ZAGOSPODAROWANIA
TERENU

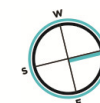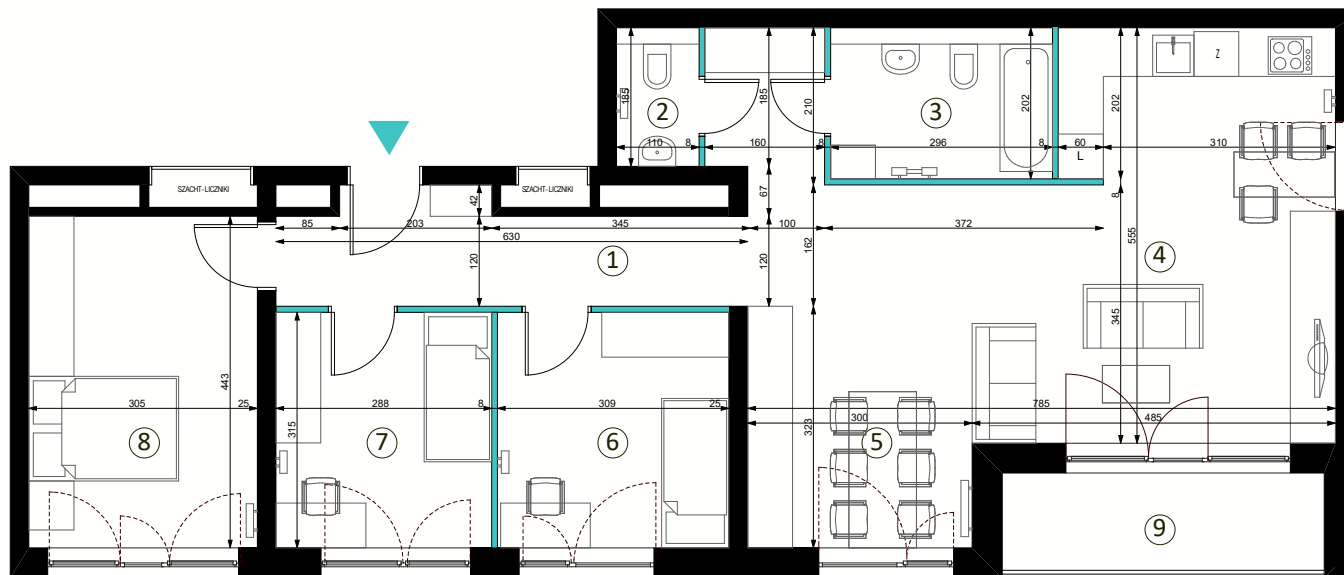

ściany z możliwością rozbiórki

ściany bez możliwości rozbiórki

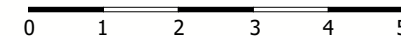

SKALA 1:100